




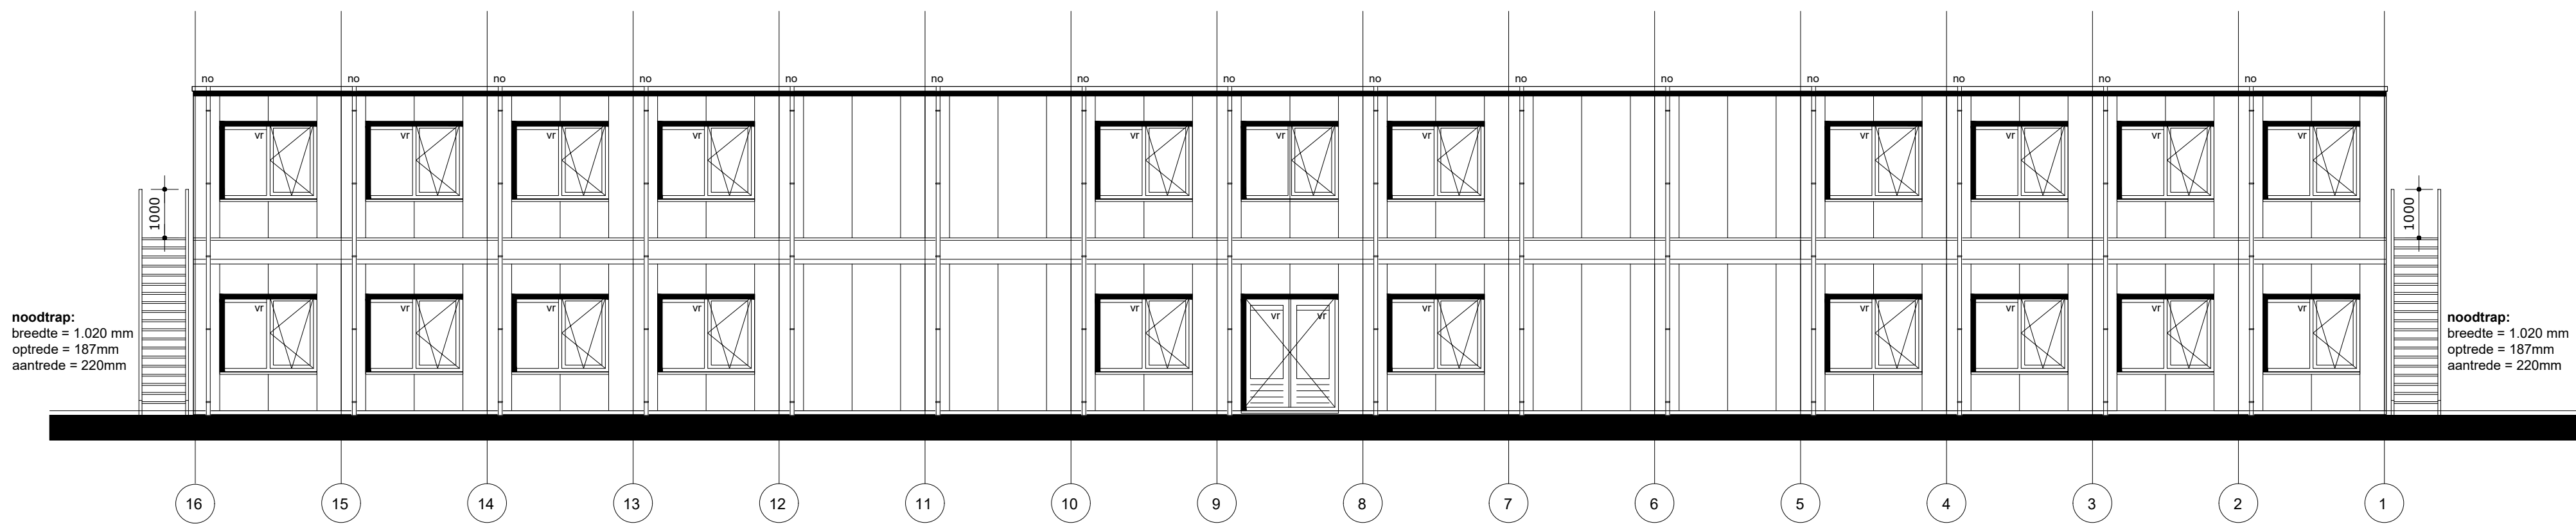


Voorgevel gebouw 2 (C-2)

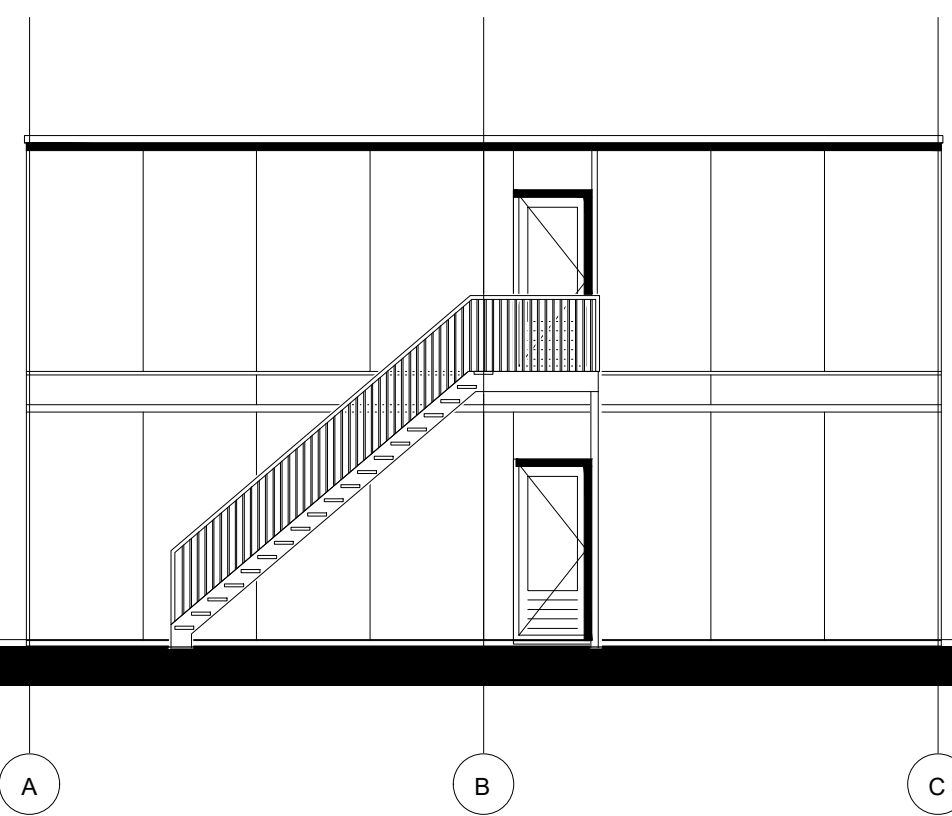


Rechterzijgevel gebouw 2 (C-2)

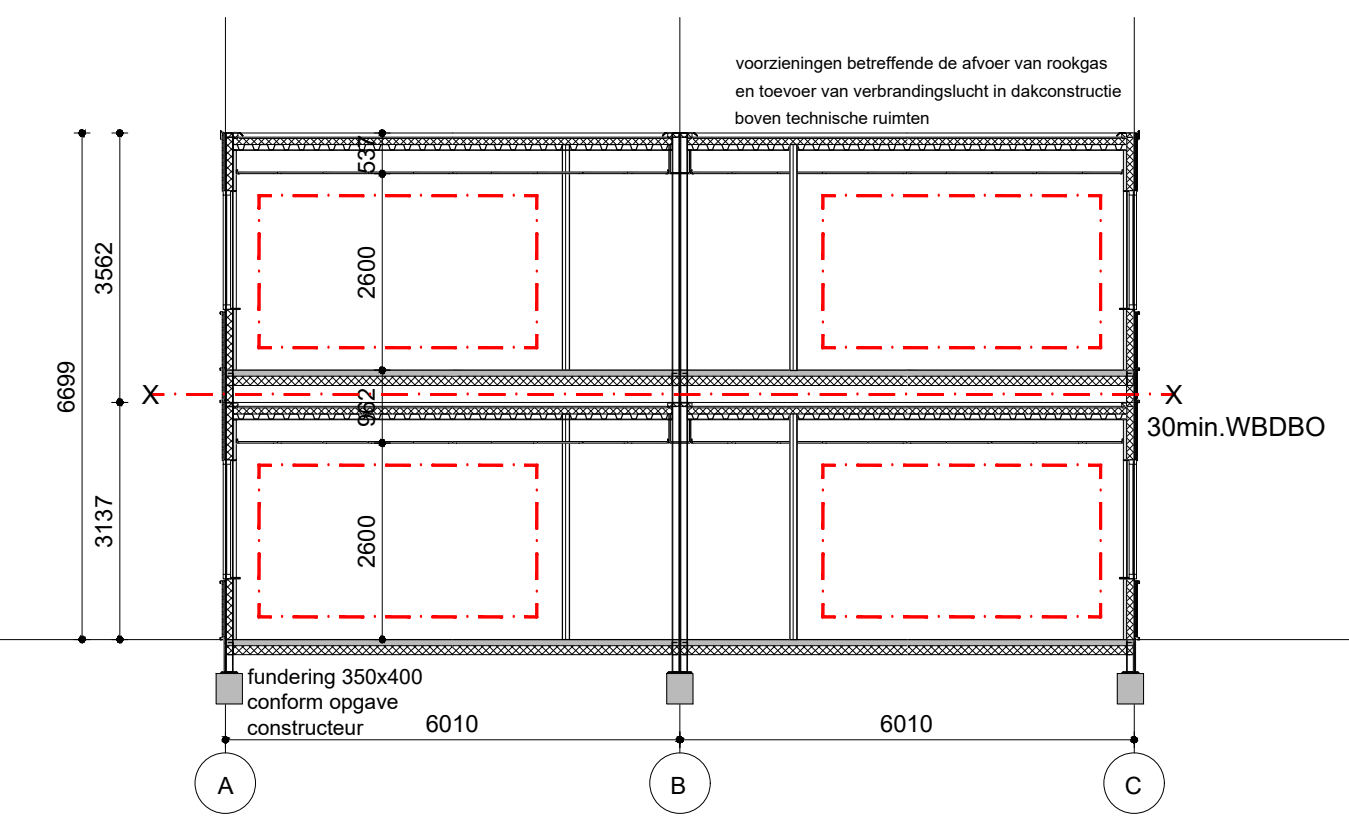


Doorsnede A-A gebouw 2 (C-2)

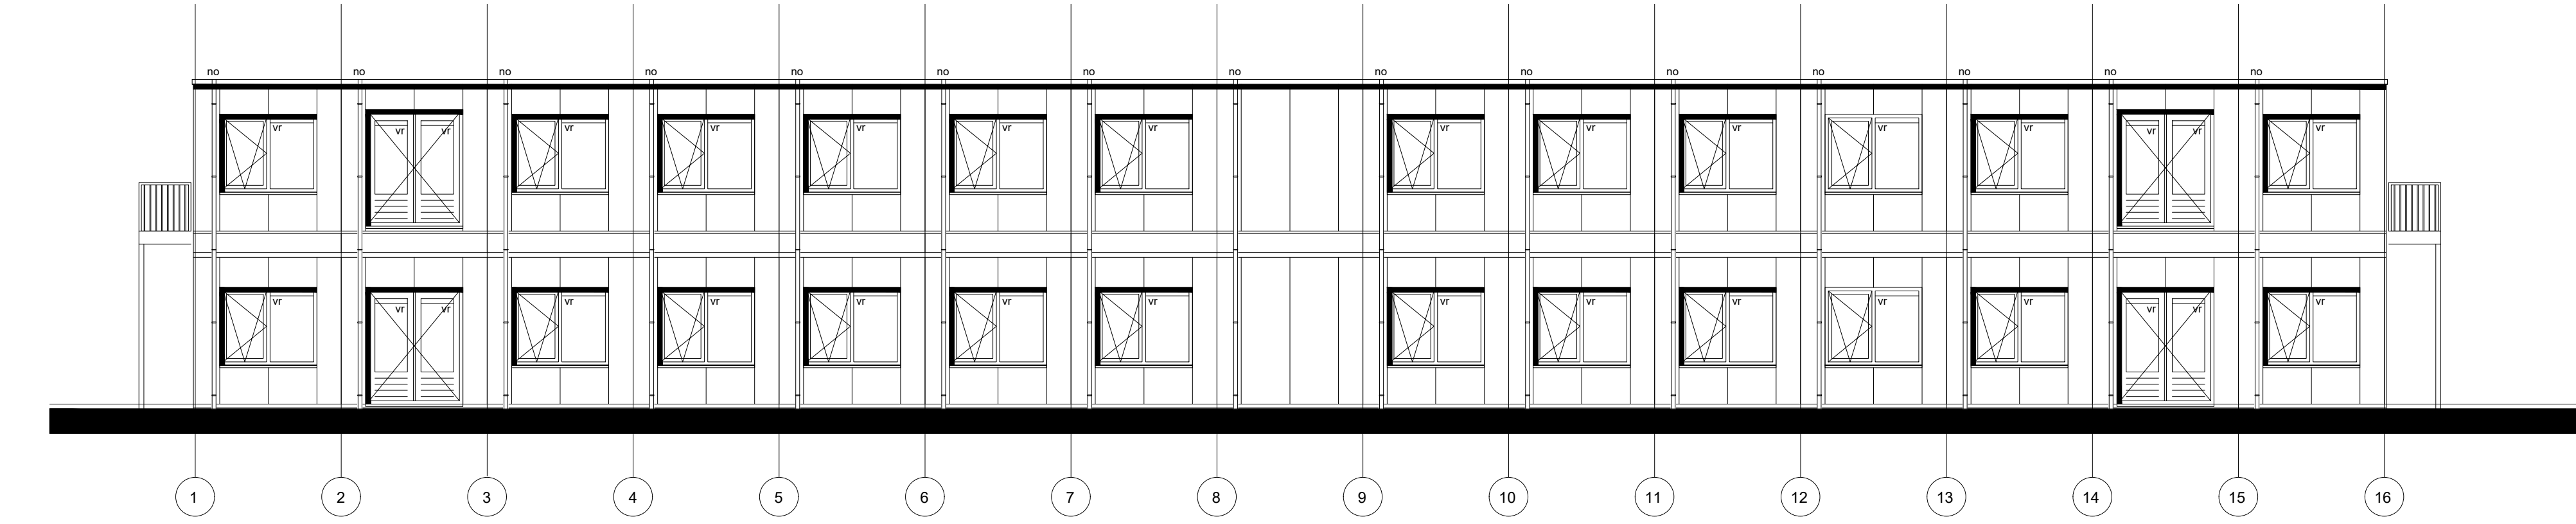

Achtergevel gebouw 2 (C-2)

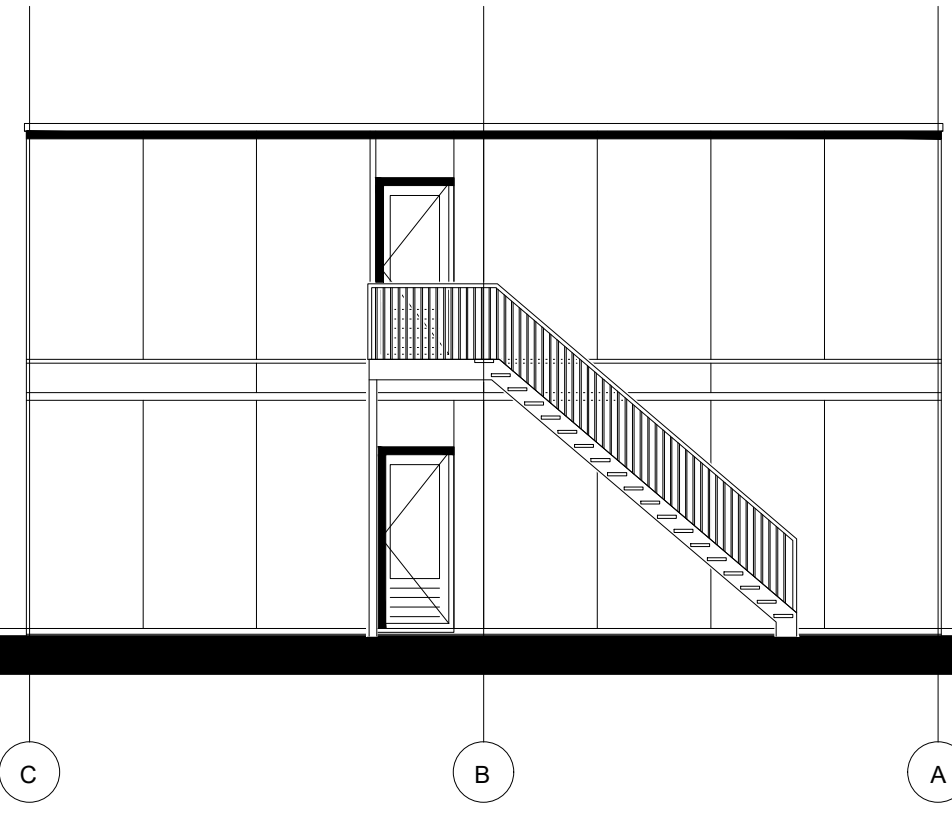

Linkerzijgevel gebouw 2 (C-2)

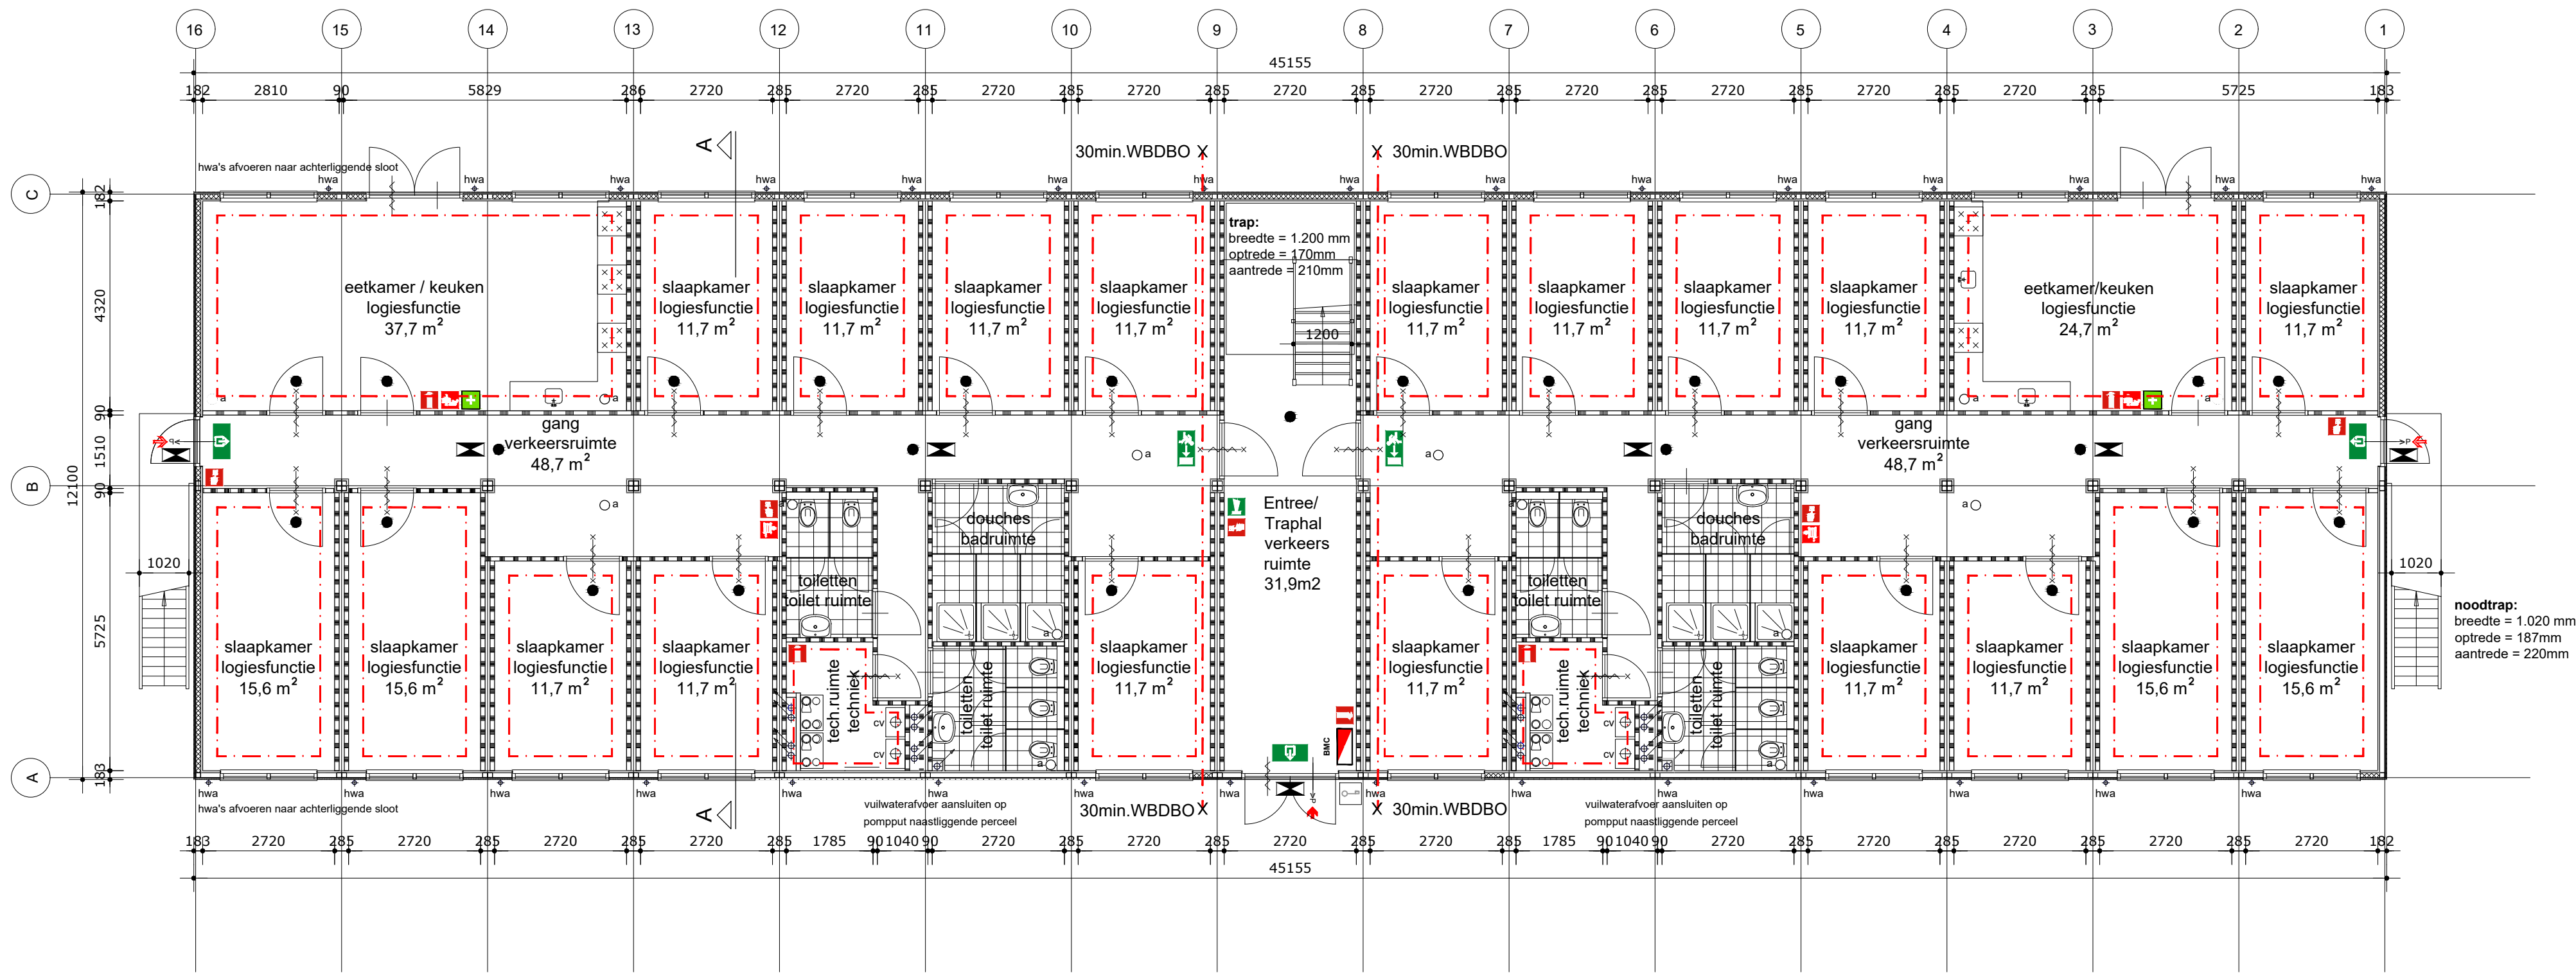

Begane Grond gebouw 2 (C-2)



Verdieping gebouw 2 (C-2)

oppervlaktes
bruto vloeroppervlakte per woonlaag = 546 m² totaal 2184m²
gebruiksoppervlakte per woonlaag = 517 m² totaal 2068m²
verblijfsoppervlakte per woonlaag = 342 m² totaal 1368m²

Er verblijven maximaal 40 personen per woonlaag, totaal 160 personen

huisvestingsnormen

- Huisvesting voldoet aan de normen van SNF.
- De natte ruimtes voldoen aan de eisen m.b.t. luchtversing, zoals omschreven in artikel 3.38 van het bouwbesluit 2012.
- Nabij de cv-installatie wordt een CO-melder geplaatst.
- Er is minimaal 30 liter koel- en vriesruimte per persoon.
- In de entree ruimtes hangen informatiekaarten met huis- en leefregels en belangrijke (hulpdiensten) telefoonnummers.
- Per bewoner is minimaal 10 m² gebruiksoppervlakte beschikbaar.
- Er dient per 8 personen minimaal 1 toilet- en doucheruimte te zijn.

renvooi (brand)veiligheid

- Afscheiding van vloer, trap en hellingbaan is conform artikel 2.22 t/m 2.25 van bouwbesluit 2012.
- De constructieonderdelen van het bouwwerk voldoen voor de brand- en rookvoortplantingsklasse aan de binnenzijde aan klasse B, aan de buitenzijde klasse C en op het beloopbaar vlak aan de vloerklasse Dfl.
- Minimale dagmaat deuren verblijfsruimtes en vluchtroutes is 800mm, minimale hoogte is 2100mm.
- Er wordt een brandmeldinstallatie met volledige bewaking met doormelding naar de brandweer aangebracht. De installatie dient te voldoen aan de NEN 2535 en 2575.
- Binnen een straal van 40 meter is een primaire bluswatervoorziening aanwezig.
- Vergunning brandveilig gebruik wordt apart aangevraagd.

renvooi gezondheid

- Voor bescherming tegen geluid van buiten voldoet het bouwwerk aan artikel 3.5 van het bouwbesluit 2012.
- Voor bescherming tegen geluid van installaties voldoet het bouwwerk aan artikel 3.10 van het bouwbesluit 2012.
- Voor de geluidwering tussen de ruimten voldoet het bouwwerk aan artikel 3.18 van het bouwbesluit 2012.
- Met betrekking tot de wateropname van de toegepaste materialen van vloer, wand en plafond in de sanitaire ruimtes voldoen deze aan artikel 3.24 en artikel 3.27 van het bouwbesluit 2012.
- De factor van de temperatuur en vochtwerende voorzieningen van inwendige en uitwendige scheidingsconstructies conform artikel 3.24 van het bouwbesluit 2012.
- De luchtverversing van ruimtes is conform artikel 3.35, 3.37 t/m 3.40 van het bouwbesluit 2012.
- Ventilatiebeveer verblijfsruimten via ventilatieroosters in het raam, capaciteit per kamer is minimaal 24 dm³/s.
- Ventilatieafvoer via mechanische afzuigpunten in sanitaire ruimte, keuken en gang.
- Voorzieningen betreffende de afvoer van rookgas en toevoer van verbrandingslucht is conform artikel 3.55 van het bouwbesluit 2012.

renvooi installatie

- (Nood)verlichting conform artikel 6.2 en 6.3 van het bouwbesluit 2012
- Cv-ketel warmwatervoorziening dient te voldoen aan NEN 3028 en het bouwbesluit 2012.
- Toevoer verbrandingslucht en afvoer verbrandingsgassen conform NEN 8087.
- Drink- en warmwatervoorziening conform NEN 1005.
- Ventilatie volgens NEN 8087.
- De elektrische installatie voldoet aan de NEN 1010.

renvooi energiezuinigheid en milieu

- Ro-waarde uitwendige scheidingsconstructie = 2,5m²KW.

Legenda

	Brandmeldcentrale		Brandblusser
	Brandweeringang		Blusdeken
	Neveningang		Handbrandmelder
	Uitgang		Brandslanghaspel
	Nooduitgang		EHBO-middelen
	Noodverlichting		Akoestisch signaalgever Slow-whoop
	Optische rookmelder		
	Sleutelkluis		
	20minuten brandwerend, zelfsluitende deur		
	Panieksluiting		
	Subbrandcompartiment	subcompartiment, de als zodanig aangegeven onderdelen moeten een weerstand bezitten van minimaal 20 minuten tegen branddoorslag en brandoverslag naar andere gesloten ruimten.	
	Brandcompartiment	brandcompartiment, de als zodanig aangegeven onderdelen moeten een weerstand bezitten van minimaal 30 minuten tegen branddoorslag en brandoverslag naar andere gesloten ruimten.	
	CV Opstelplaats CV		
	VR Ventilatierooster raamkozijn		
	Mechanisch afvoerpunt		

TPS b.v.

Satellietbaan 15A 2181MG Hillegom telefoon 0252 - 531654 e-mail info@tpstv.nl

werk Noodwoningen Legmeerdijk Aalsmeer
in opdracht van P.H. Ruigrok Kwekerij B.V.
onderdeel gevels, plattegronden nieuwe situatie unit 2

datum 17-01-'19 schaal 1:100 get.BF fm. a0 werknr. blad
gew. 27-02-'19 15-05-'19 B.02