


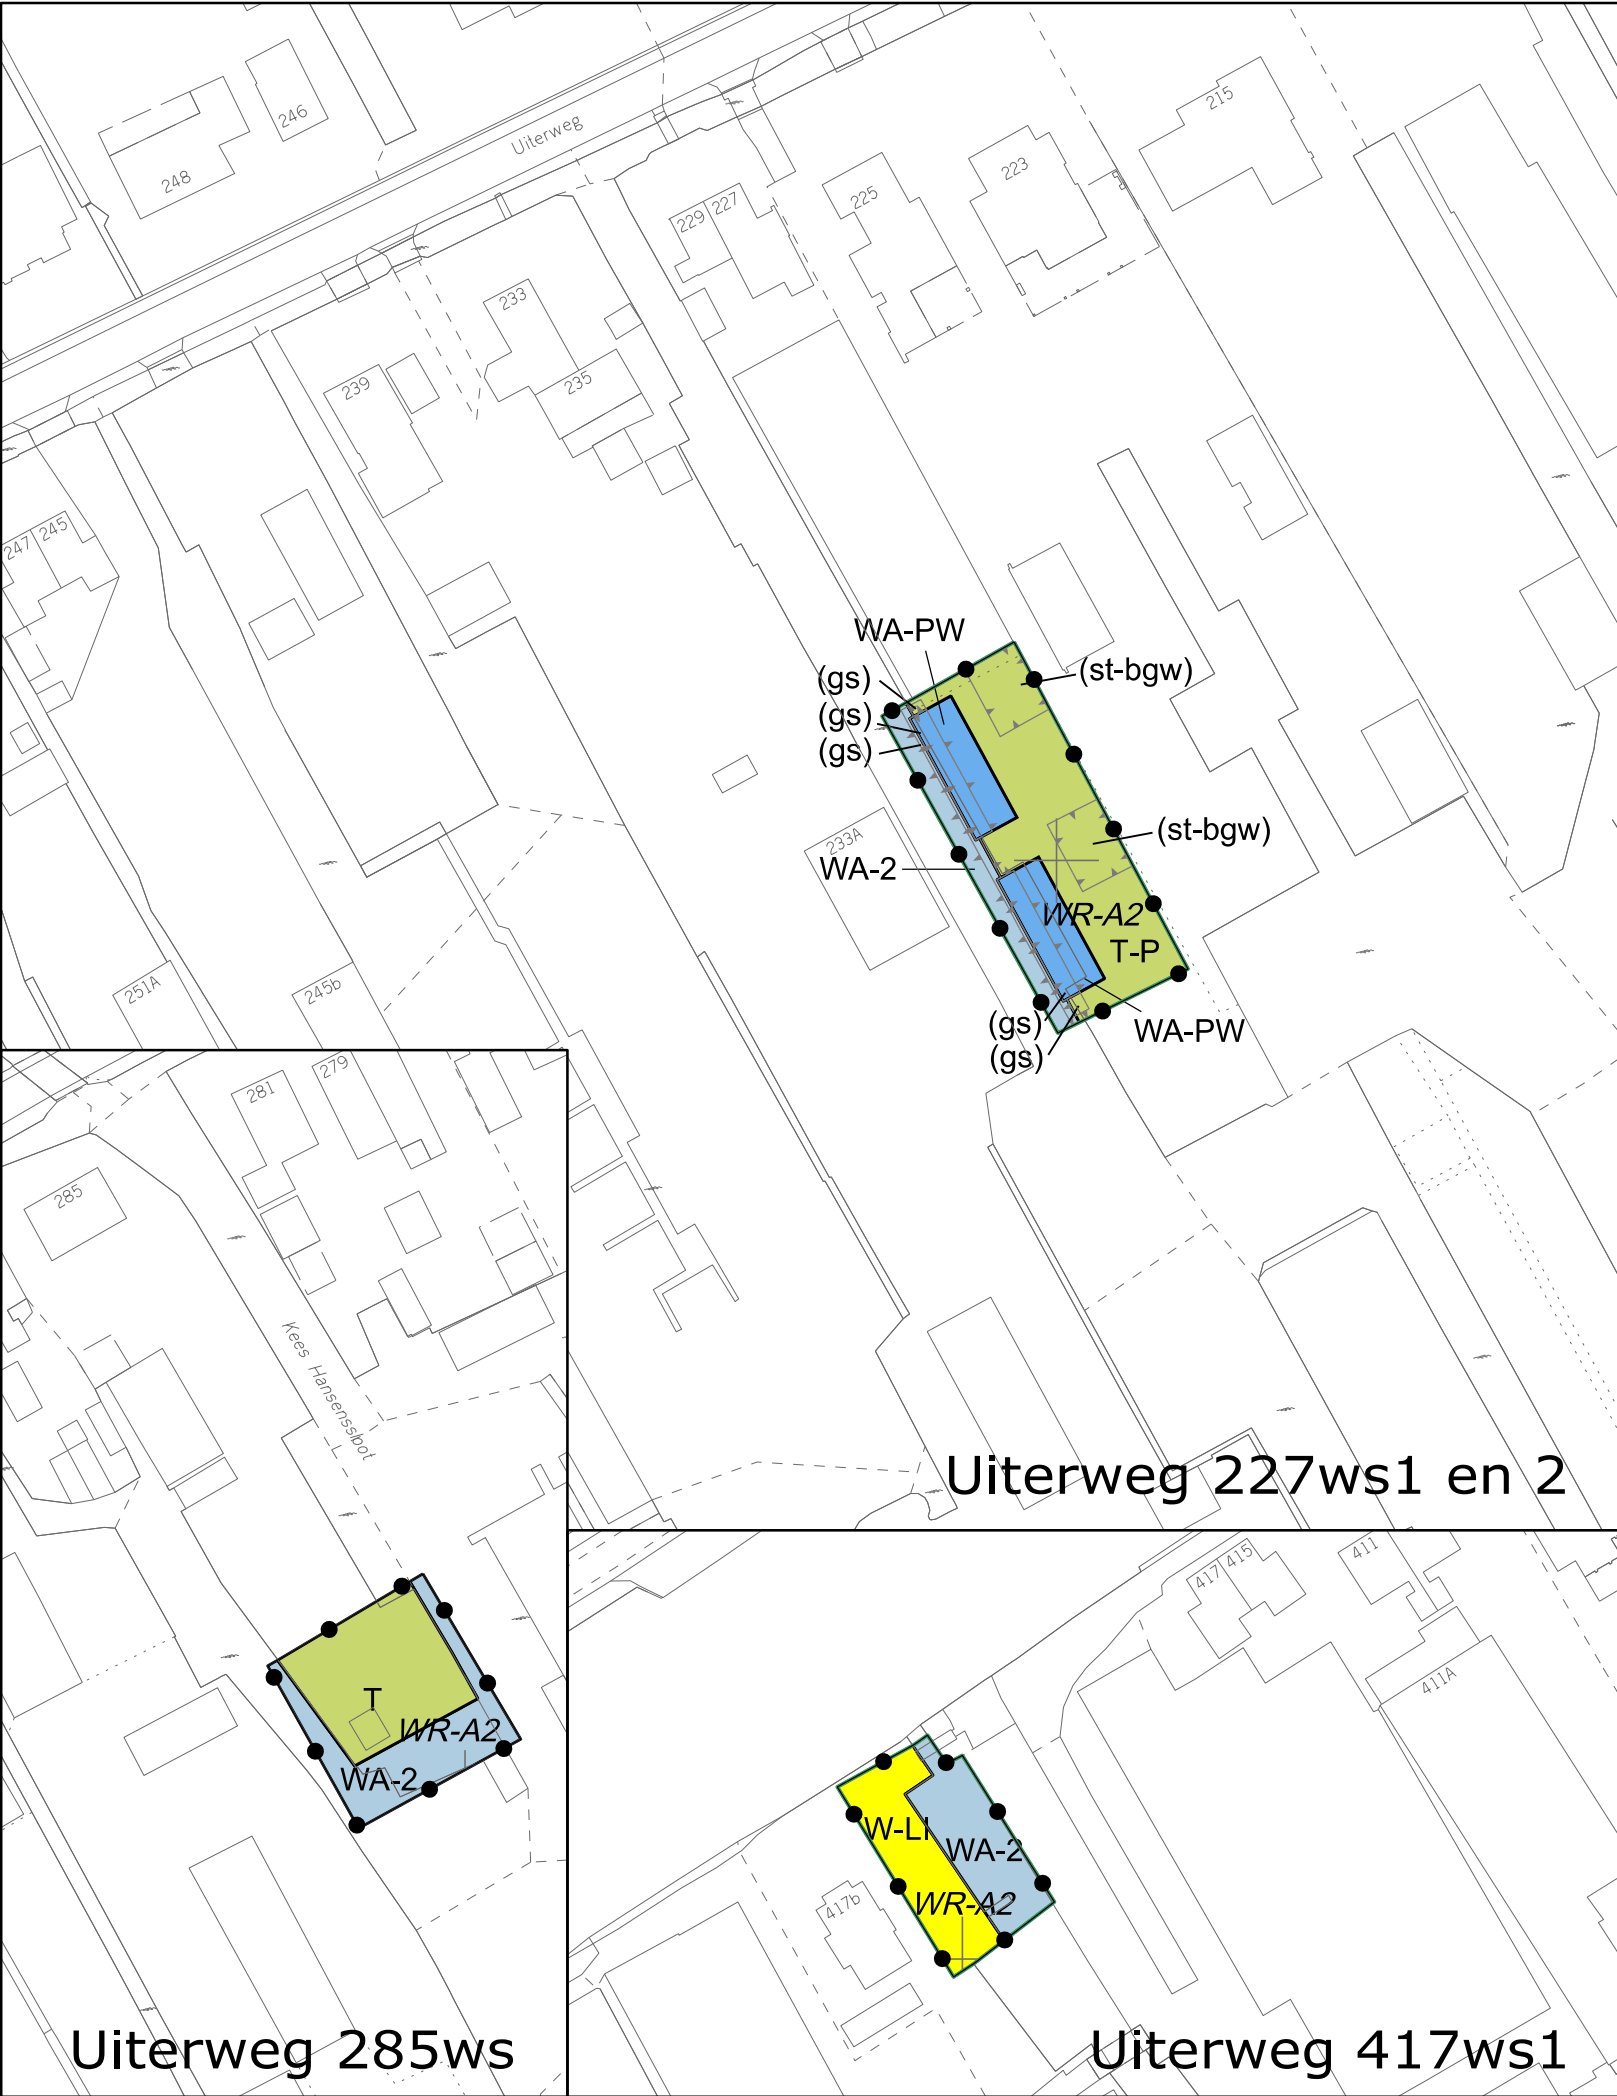

LEGENDA

Plangebied

Plangebiedgrens

Functies

T

Tuin

T-P

Tuin-Parkeertuin

WA-2

Water - 2

WA-PW

Water - Permanent Wonen

W-LI

Wonen - Lintbebouwing

Dubbelbestemmingen

WR-A2

Waarde - Archeologie - 2

Functieaanduidingen

gs

geluidsscherm

st-bgw


specifieke vorm van tuin - bijgebouw woonarken

FASTGESTELD DOOR DE RAAD

VAN DE GEMEENTE AALSMEER OP xx xx 2026

DE GRIFFIER,

DE VOORZITTER,

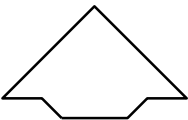

Uiterweg 227ws1 en 2

Stedelijke Ontwikkeling



Bestemmingsplannen

Gemeente Aalsmeer

Raadhuisplein 1, Postbus 253, 1430 AG Aalsmeer, T 0297-38 75 75, F 020-540 45 59

TAM-omgevingsplan hoofdstuk 22g -
Uiterweg 227ws1 en 2

datum : 05 02 2025

gewijzigd : 06 03 2025 11 11 2025

formaat :

schaal : 1 : 1000

operator : S.Kho

19 02 2026

A3

plcfg :imro-2012-V8i.tbl

gecontr. :

plan IDN : NL.IMRO.0358.TAMOP22G-VG01

tek. nr.

Uiterweg 285ws

Uiterweg 417ws1