



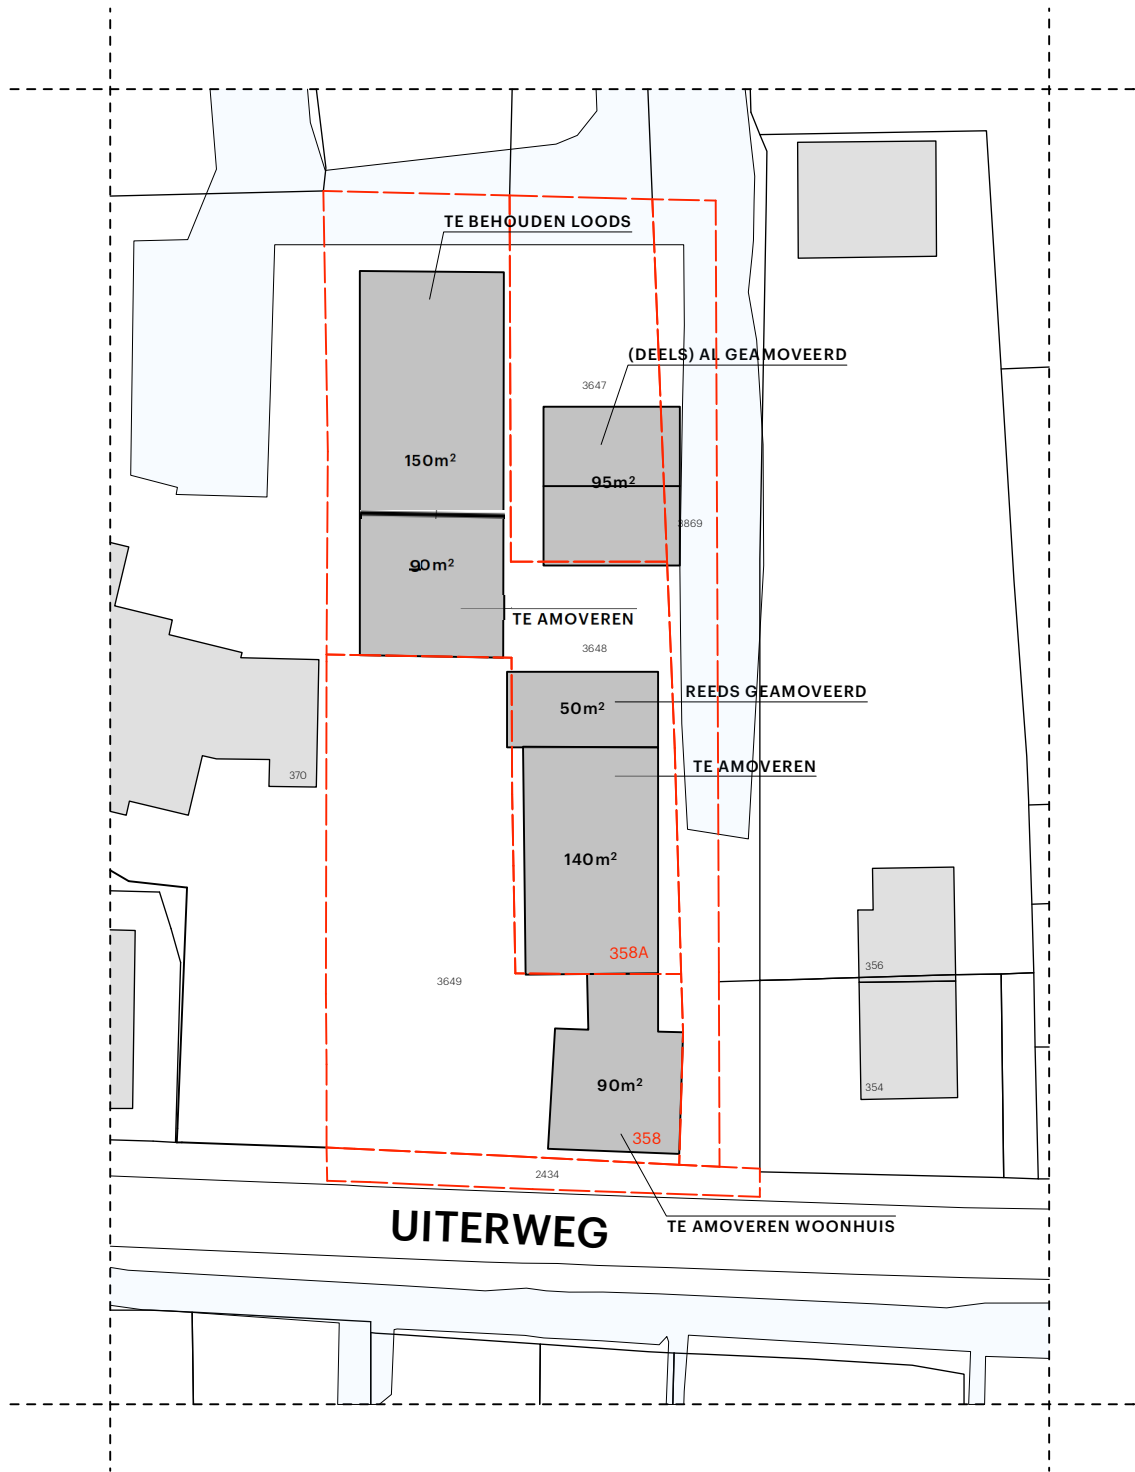

SITUATIE (bestaand)

SCHAAL 1:500

- kad. gem. : Aalsmeer
sectie. : H
nummer. : 3647, 3648, 3649, 3869
— : Bebouwing
- - - : erfgrans

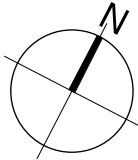

NOW·A

ALLE MATEN DIENEN IN HET WERK GECONTROLEERD TE WORDEN!!

BESTEMMINGSWIJZ.

Project:
Bestemmingswijziging
Uiterweg 358
1431 AX, Aalsmeer

Opdrachtgever:
Dhr. Den Breejen
Uiterweg 358
1431 AX, Aalsmeer

Projectnummer:

020081

Onderdeel:
Situatie bestaand
Getekend: J.E.
Datum: 16-06-2023
Formaat: A3_L
Schaal: 1:500
Units: mm

Wijziging: A:
Datum: 18-08-2023 J.E.
Door: -
B: -
C: -
D: -
E: -

Bladnummer:

BA-003

Machineweg 82
1432 ET, Aalsmeer
t. +31(297)301 270
e. info@nowadesign.nl
i. www.nowadesign.nl

DESIGN STUDIO

De tekening is eigendom van studio Now-a B.V. Zonder schriftelijke toestemming van studio Now-a B.V. mag niets van deze tekening worden gereproduceerd, gekopieerd of anderszins gebruikt worden. Maten dienen in het werk gecontroleerd te worden. ©2023 studio NOWA.