

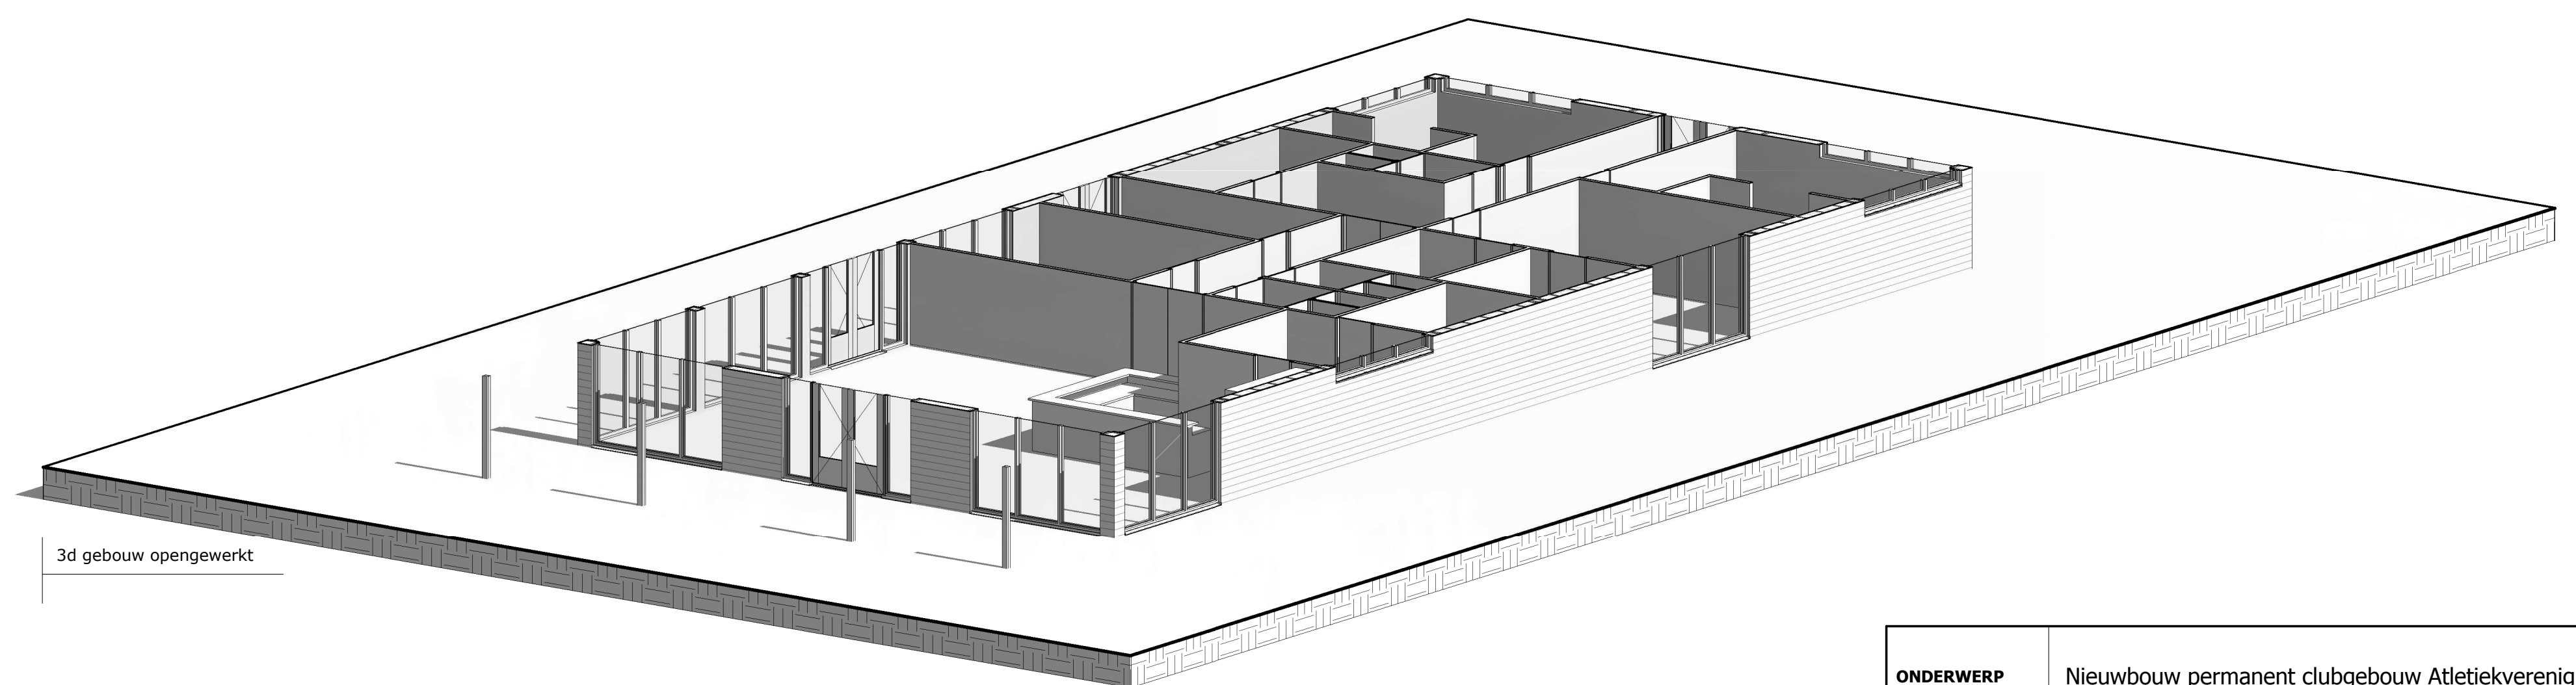
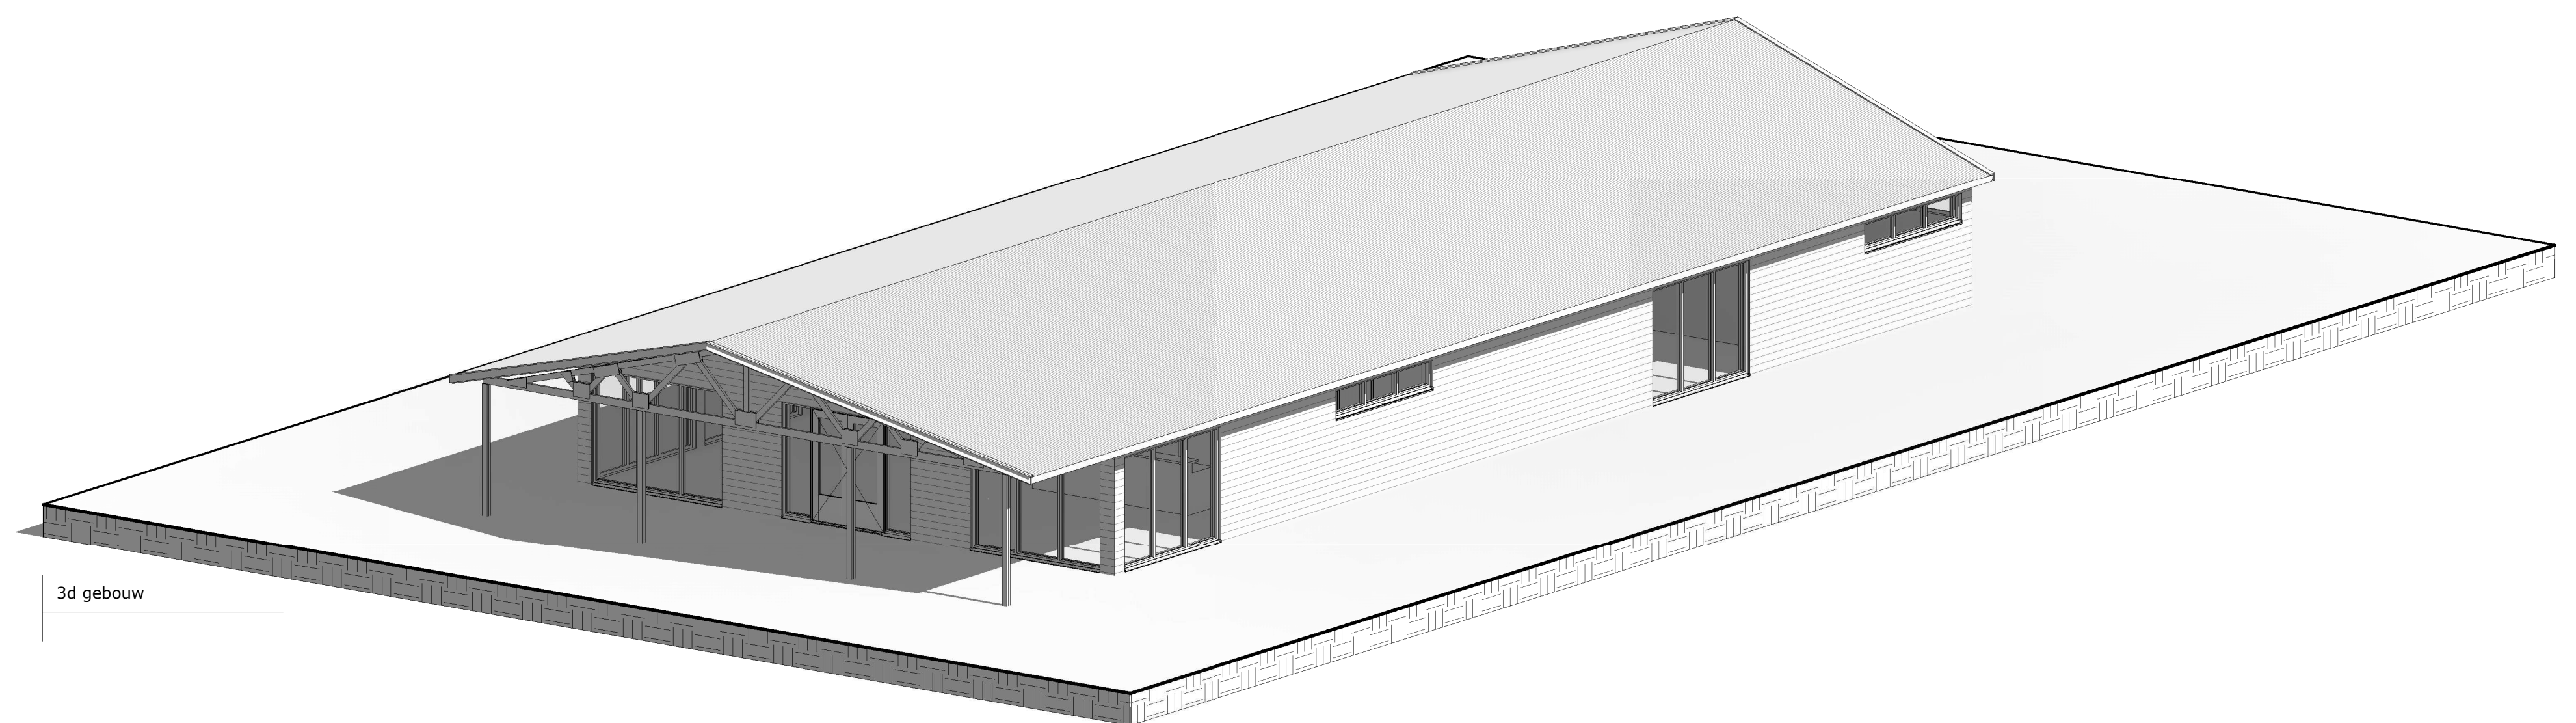
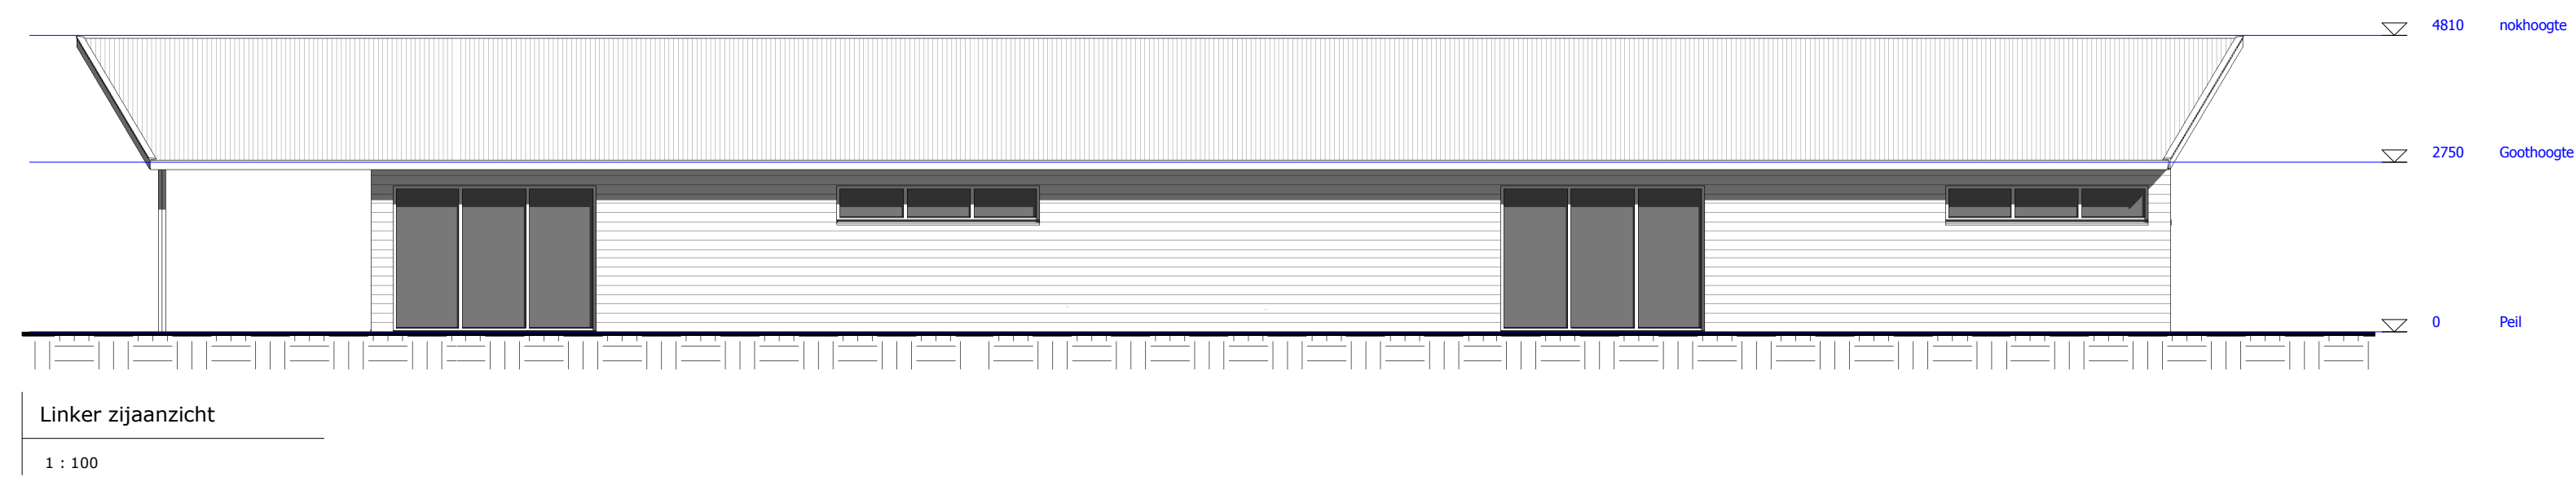
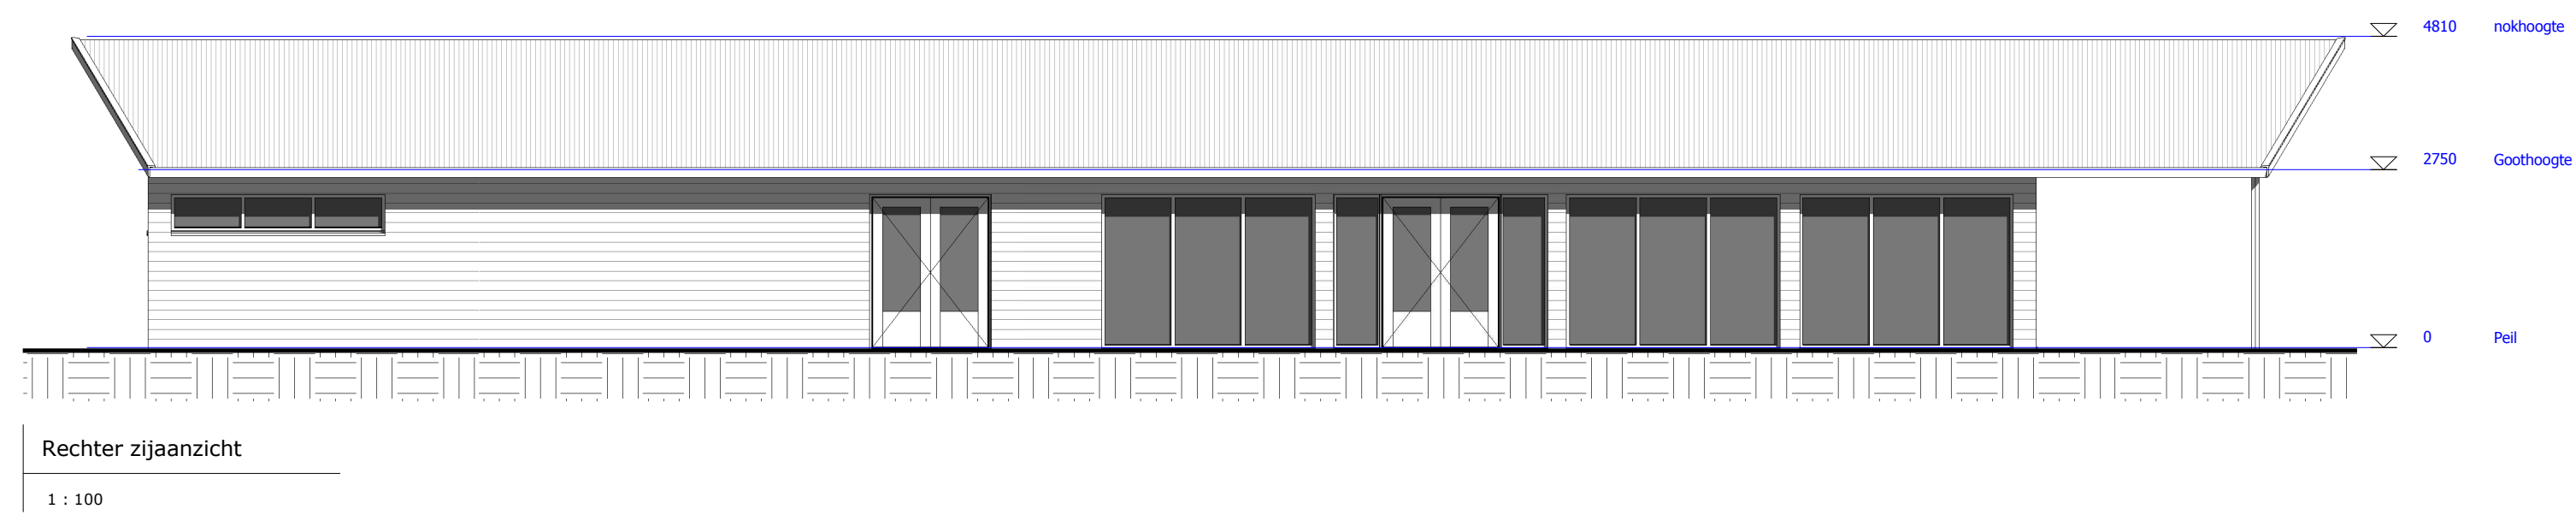


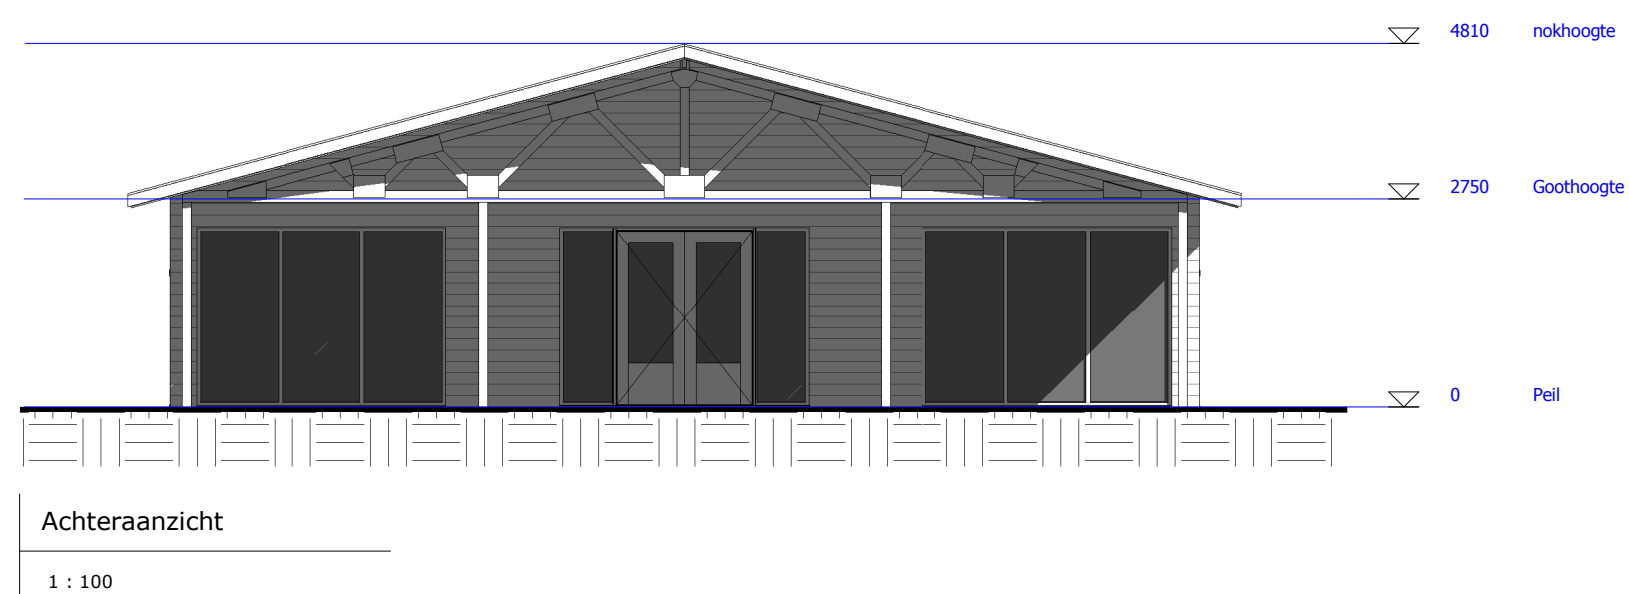

Ruimteschema		
Ruimte	Oppervlakte	Bezetting
verkeersruimte	32,9 m ²	
Kantine	131,7 m ²	
toiletten	5,8 m ²	
Keuken	13,2 m ²	
Biergang	9,4 m ²	
Kleedruimte	31,0 m ²	
Kleedruimte	31,0 m ²	
techn. ruimte / opslag	13,3 m ²	
hygië / kraanruimte	30,6 m ²	
toiletten	5,8 m ²	
vergaderruimte	24,9 m ²	
verkeersruimte	14,4 m ²	
behandelkamer	9,5 m ²	
behandelkamer	5,8 m ²	
toiletten	5,8 m ²	
weestrijd sec.	15,9 m ²	
	384,9 m ²	

ONDERWERP	Nieuwbouw permanent clubgebouw Atletiekvereniging AVA Aalsmeer						
OPDRACHTGEVER	AVA Aalsmeer; Mevr. M. van Ginkel Dorpstraat 68 1431 CE Aalsmeer					TEKENING NUMMER	VO-01
						DATUM	
FASE	Voorlopig Ontwerp					PROJECT NUMMER	15-5197
ONDERDEEL	Overzicht 13,2 x 32,4stramien					SCHAAL	
						FORMAAT	
WIJZIGINGEN	A	09-07-2015	D		G	ARCHITECT	B. van den Ham
	B		E		H	GETEKEND	B. van den Ham
	C		F		I	MANAGER	R. Versendaal

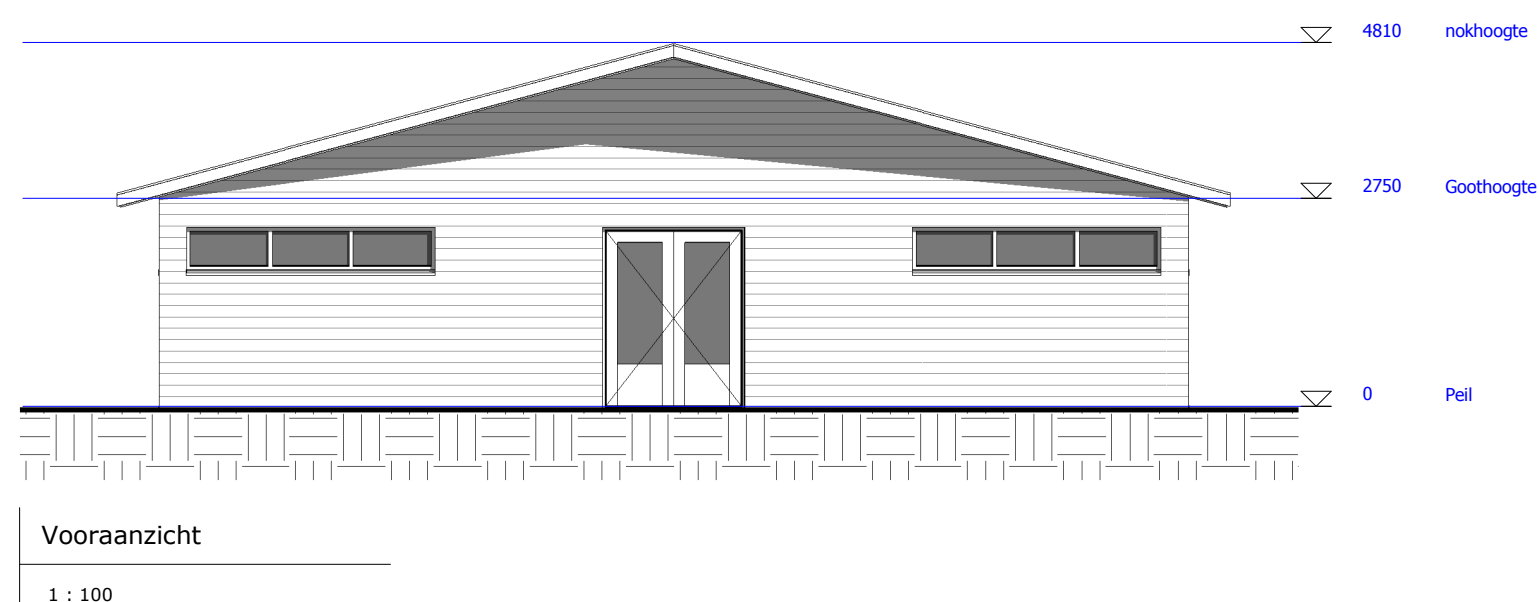

K&A Groep bv
Adres : Edisonweg 5
2964 LK Groot-Ammers
Telefoon : 0184-614999
Fax : 0184-614678
e-mail : info@k-a.nl
internet : www.k-a.nl