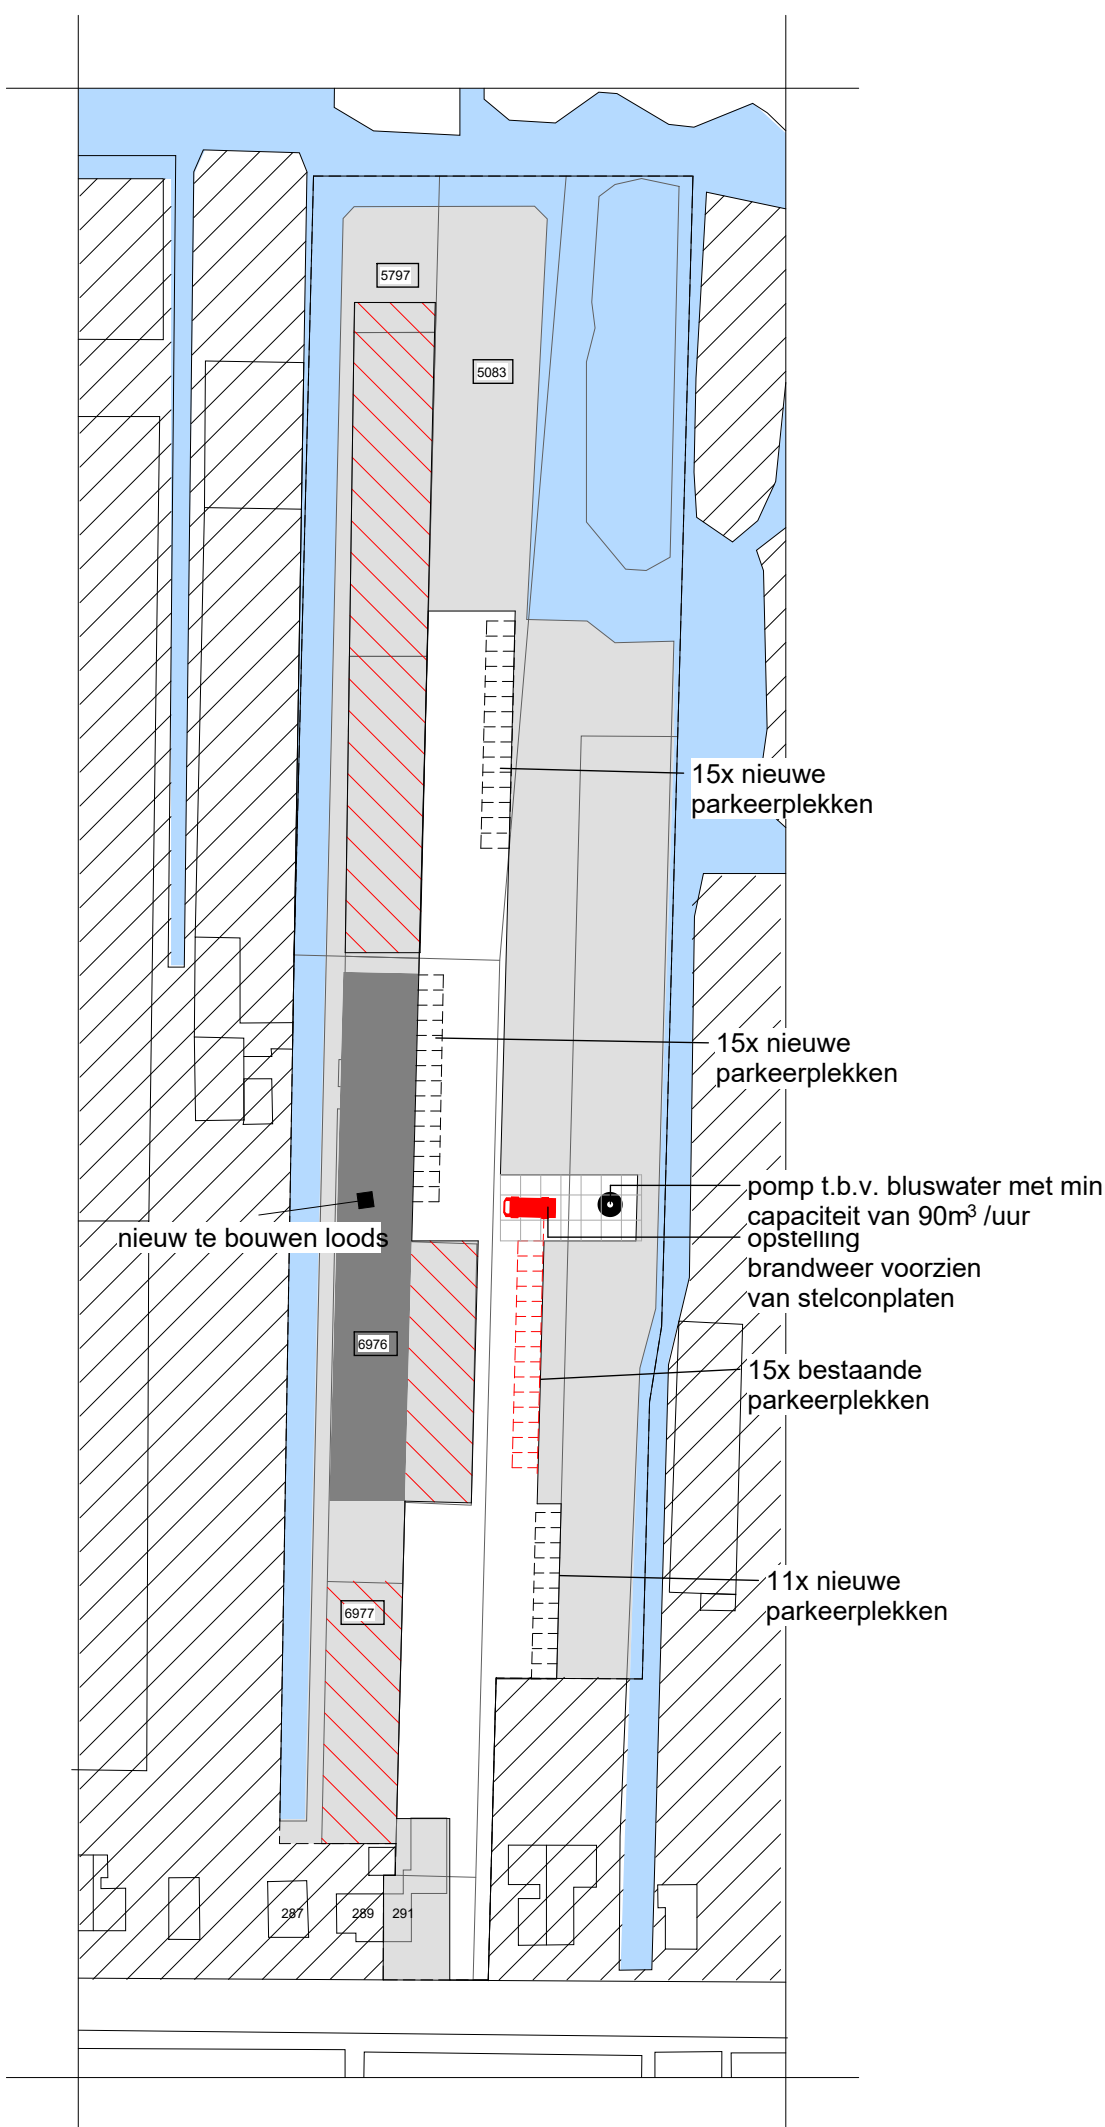
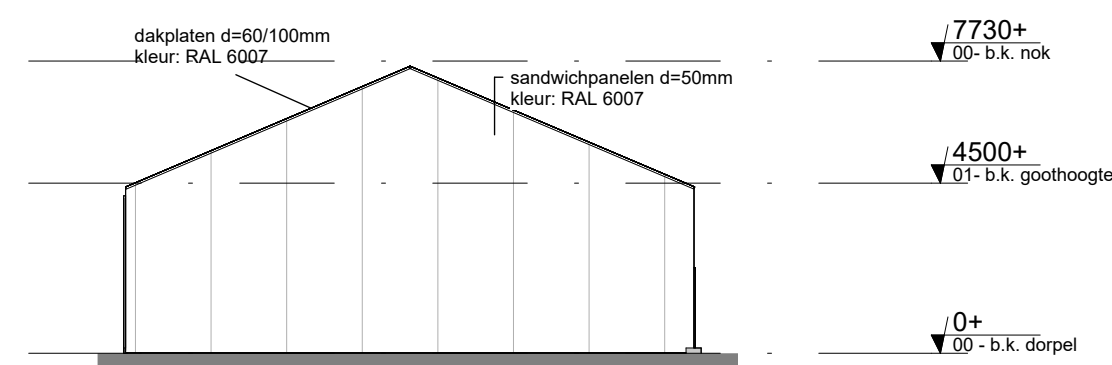
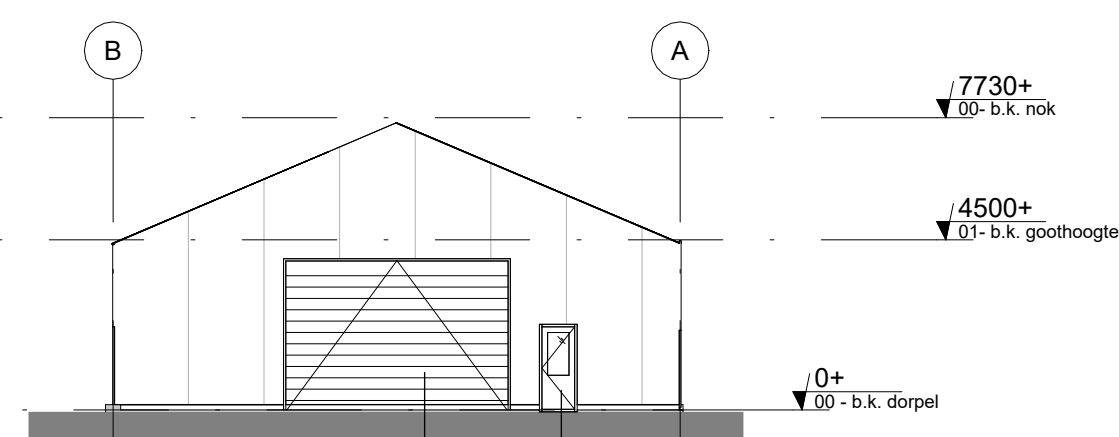
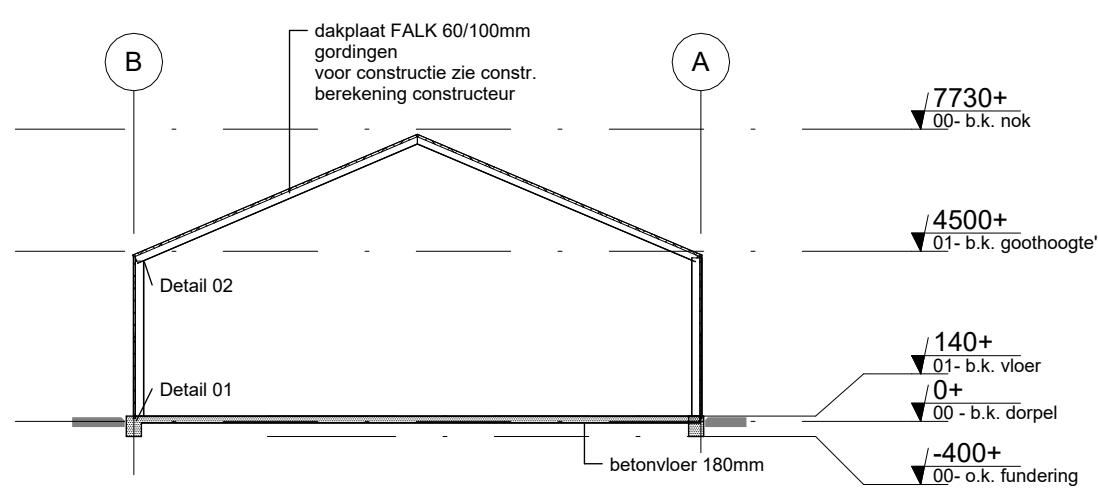
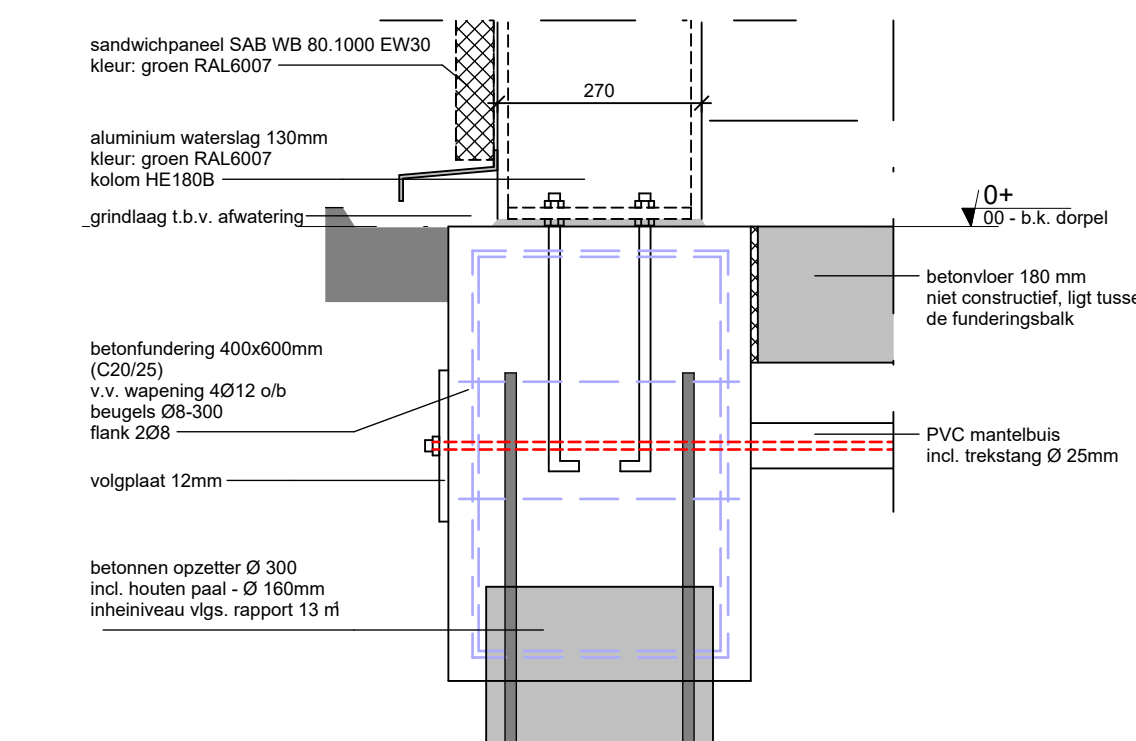
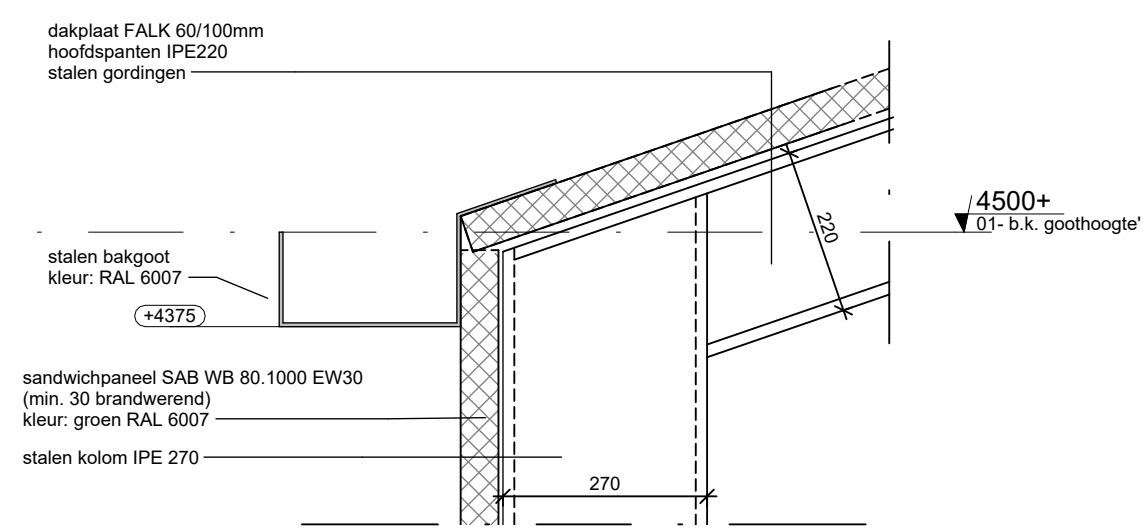
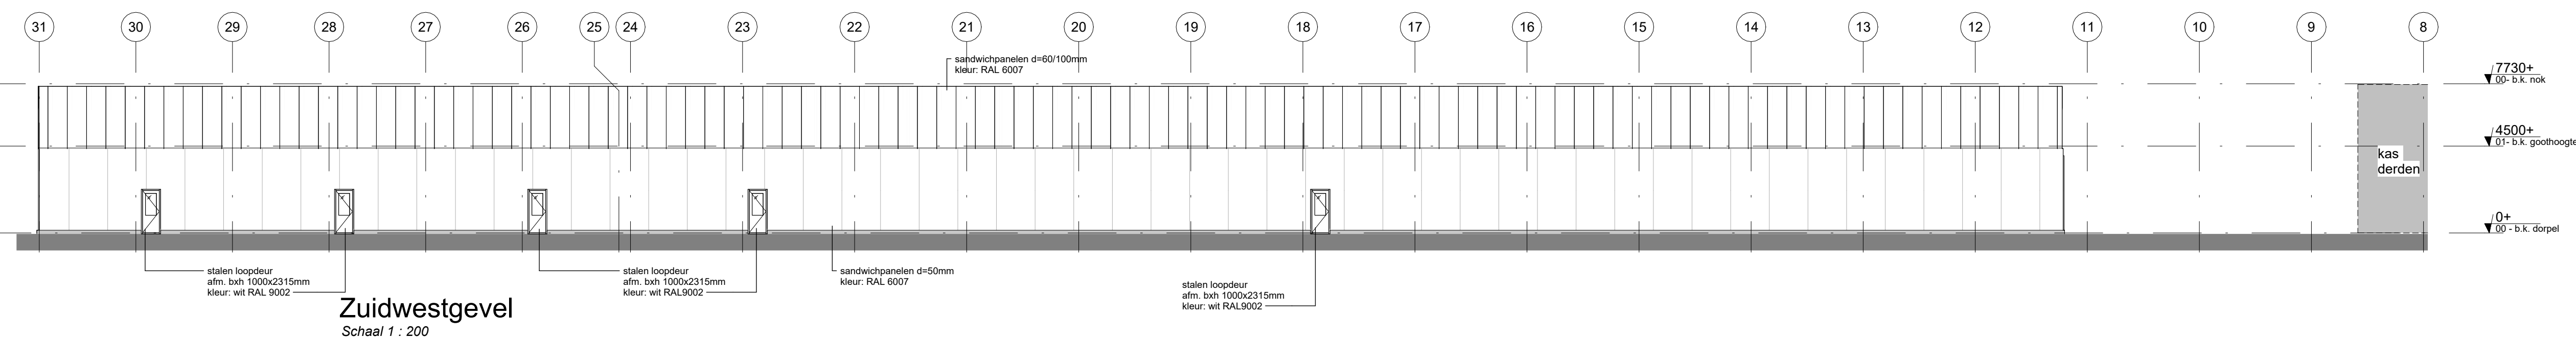
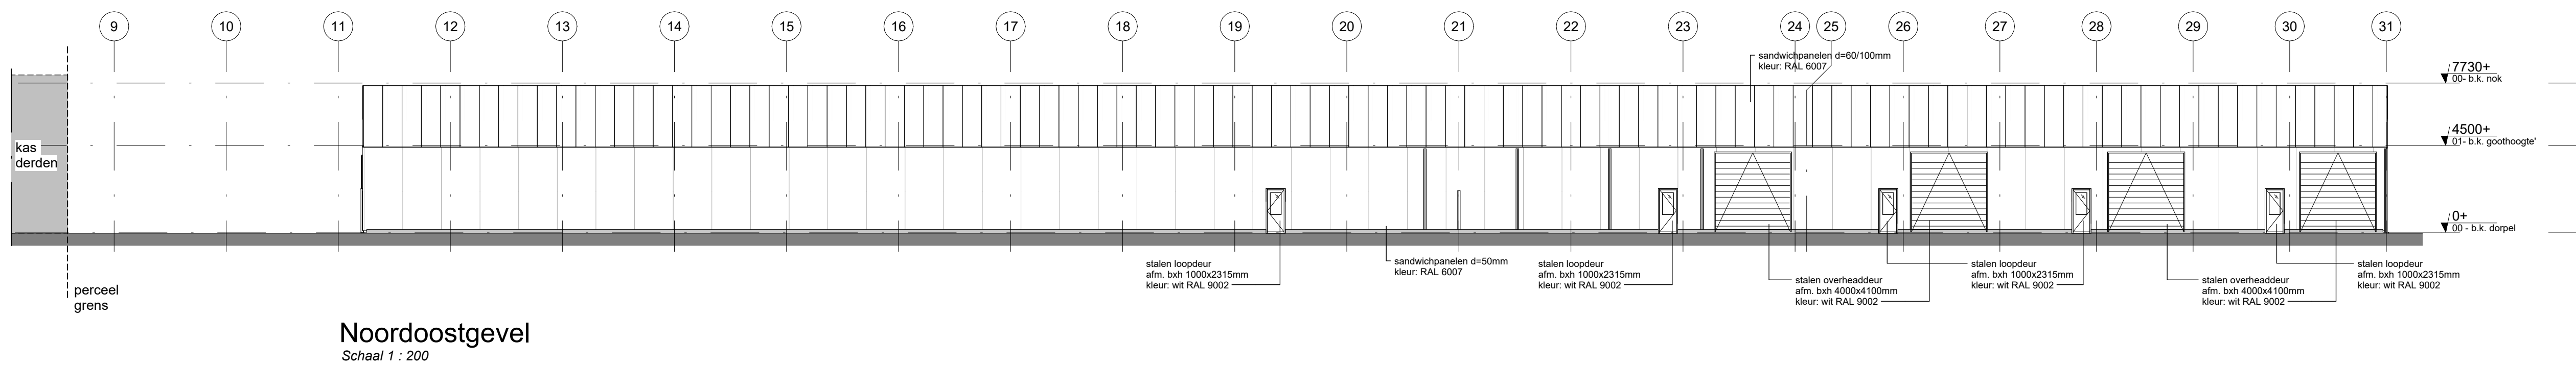
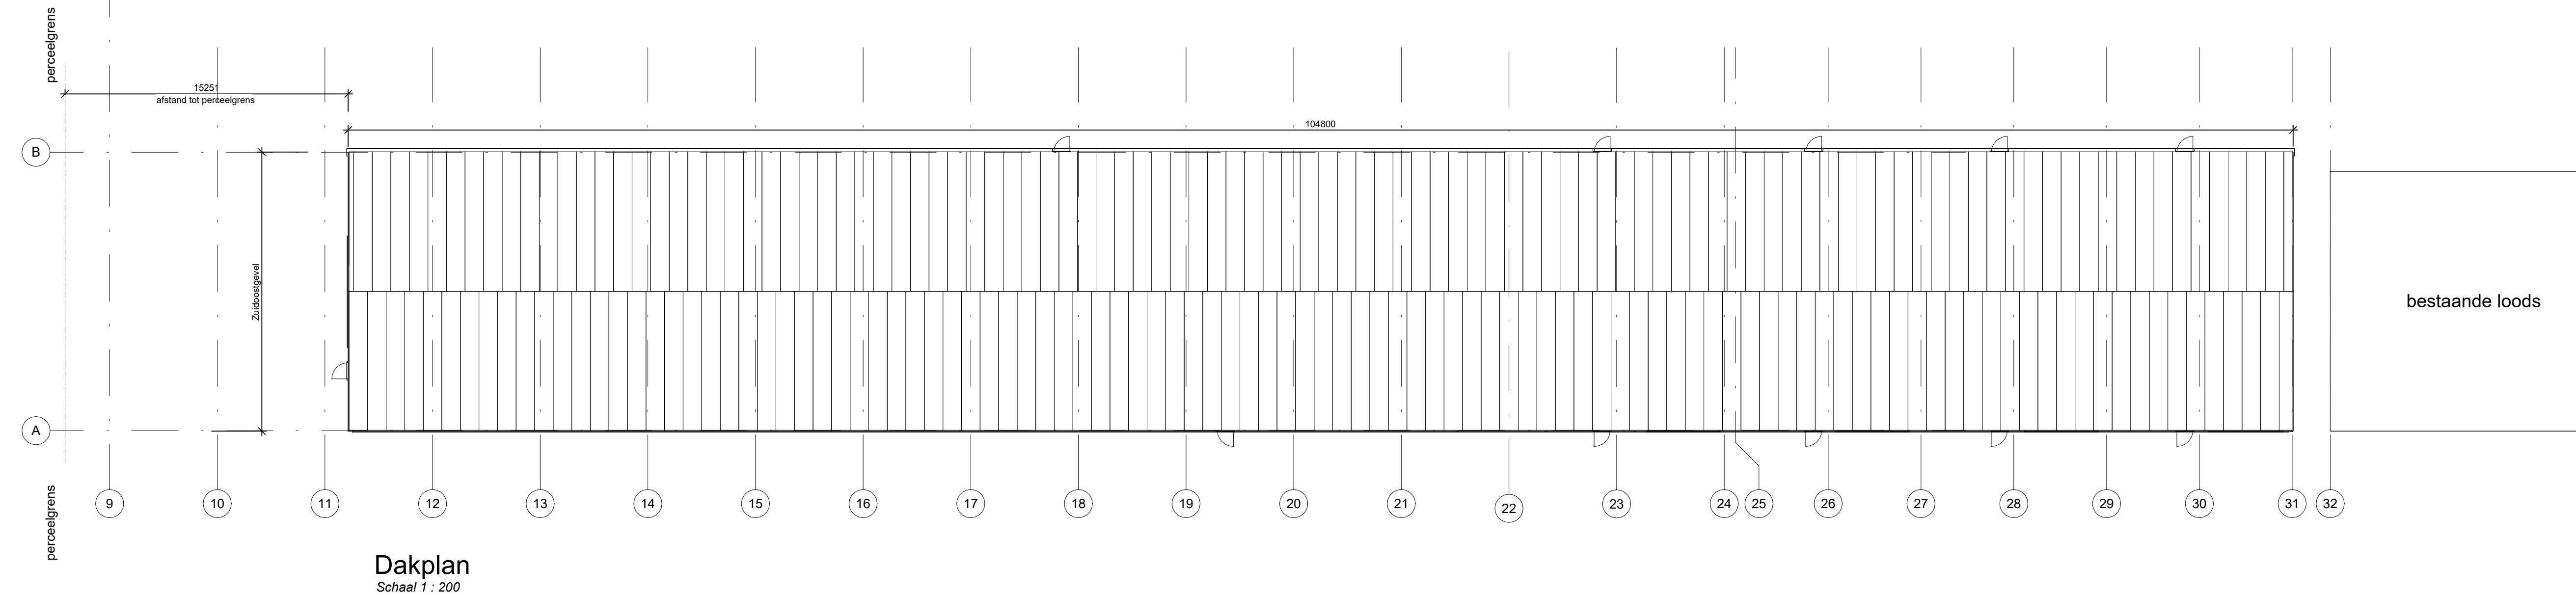
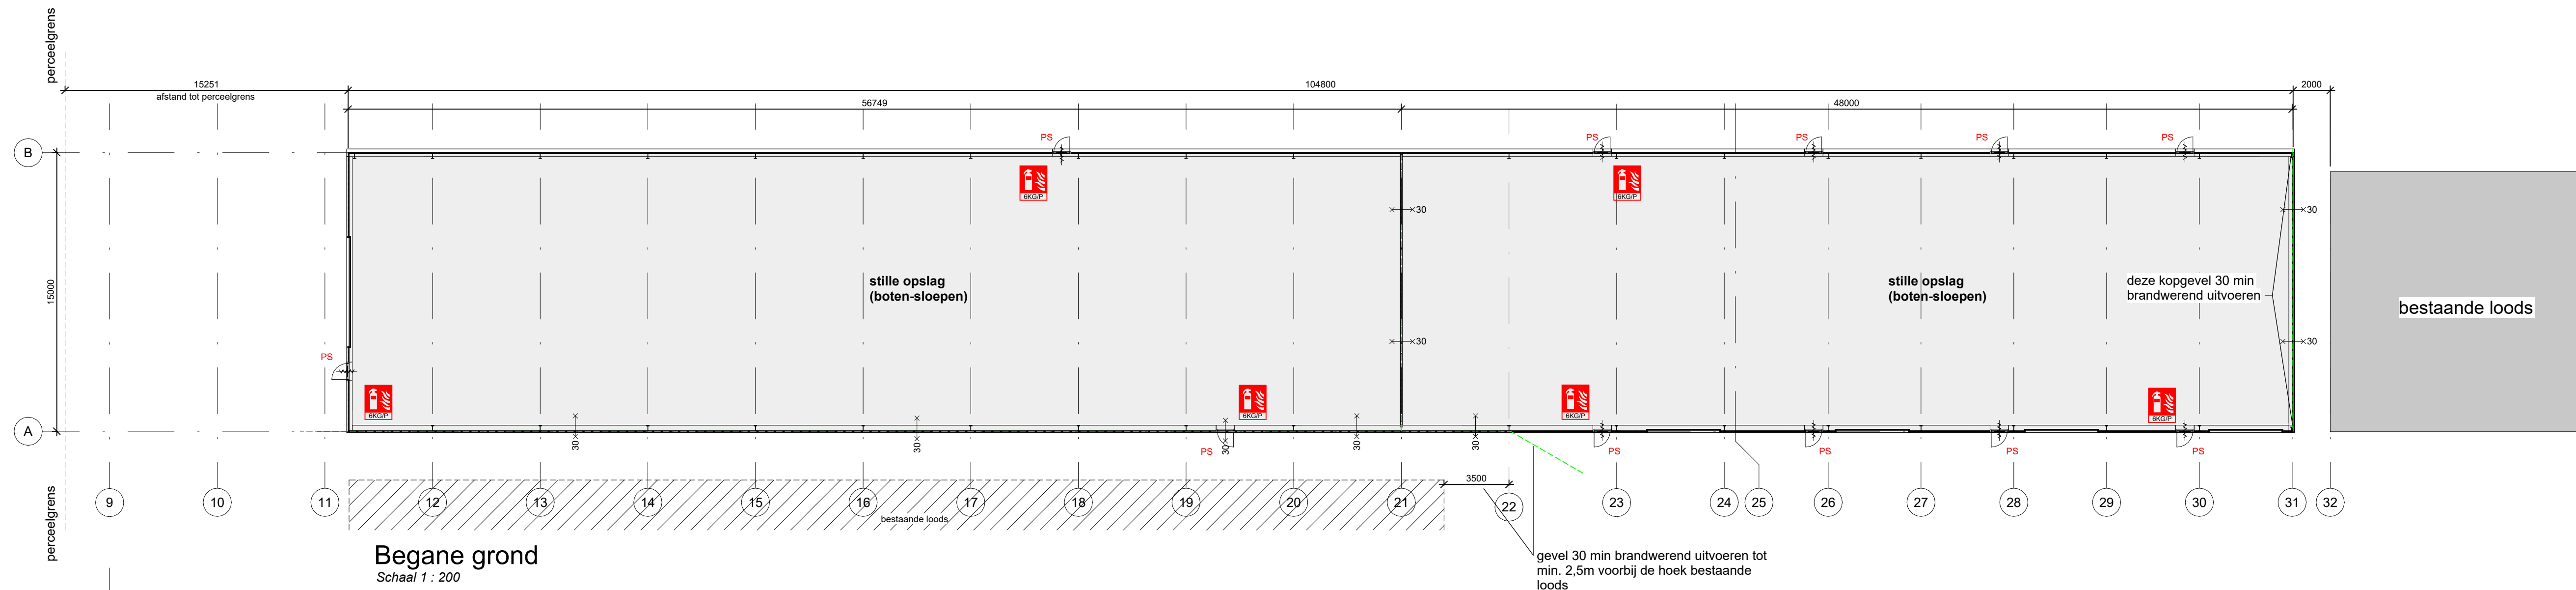


Renvooi	
	verhard pad
	derden
	perceel behorend bij Oostendinweg 291
	te slopen / te bouwen nieuwe loods
	watergang
-----	perceelsgrens
	waterput t.b.v. brandweer
	brandweer opstelplaats
	parkeerplaatsen
	bestaande bebouwing op perceel

Voor Brandveiligheidsrapport zie Rapport brandveiligheid 2023; 2023/nb/Visser/JAvW/4
Voor constructief rapport zie W2N_23-861_20230614_CB2

Kleuren- en Materialenstaat		
Onderdeel	Materiaal	Kleur
Gevelpanelen	sandwichpanelen	RAL 6007
Gevelbekleding zetwerk	staal	RAL 6007
Loopdeuren	staal	RAL 9002
Overheaddeuren	polyester	RAL 9002
Dekplaten	sandwichpanelen	RAL 6007
Vloer	beton	grijs
Hemelwaterafvoeren	staal zetwerk	antraciet
Windverbanden incl. spanners	staal strip 60x8mm	grijs

Kadastrale gegevens	
- Straat:	Oosteinderweg 291
- Gemeente:	Aalsmeer
- Sectie:	G
- Perceel:	6979, 5083, 5797

Projectnaam: Opslagruimte Visser
Plaats: Aalsmeer
Straat: Oosteinderweg 291
Postcode: 1432 AW
Tekeningnummer: W-0071

Projectnummer:	2022014
Tekeningnaam:	Nieuwe Loods
Onderwerp:	Nieuw
Fase:	<u>Vergunningsaanvraag</u>
Status:	Nieuw

Schaal:	As indicated	Getekend:	NJA
Datum:	30-06-2023	Gecontr.:	HDO
Versie:	4	Ontwerper:	HDO
Formaat:	A1+	Inmeting:	--

STUDIO JANMAAT

Studio Janmaat | Meijerink
Verlengde Lijnbaan 2
1431 DG Aalsmeer
info@studio-jm.nl

N. Janmaat BBE

Versie	Datum	Omschrijving	Getekend
1	28-06-2022	Vergunningsaanvraag	NJA
2	28-03-2023	Wijzigingen t.o.v. gemeente/brandweer	NJA
3	04-05-2023	Aanpassingen t.b.v. Brandwerendheid	NJA
4	30-06-2023	Wijzigingen t.o.v. aanvullingen gemeente	NJA