



Palenplan deel 1

1 : 100

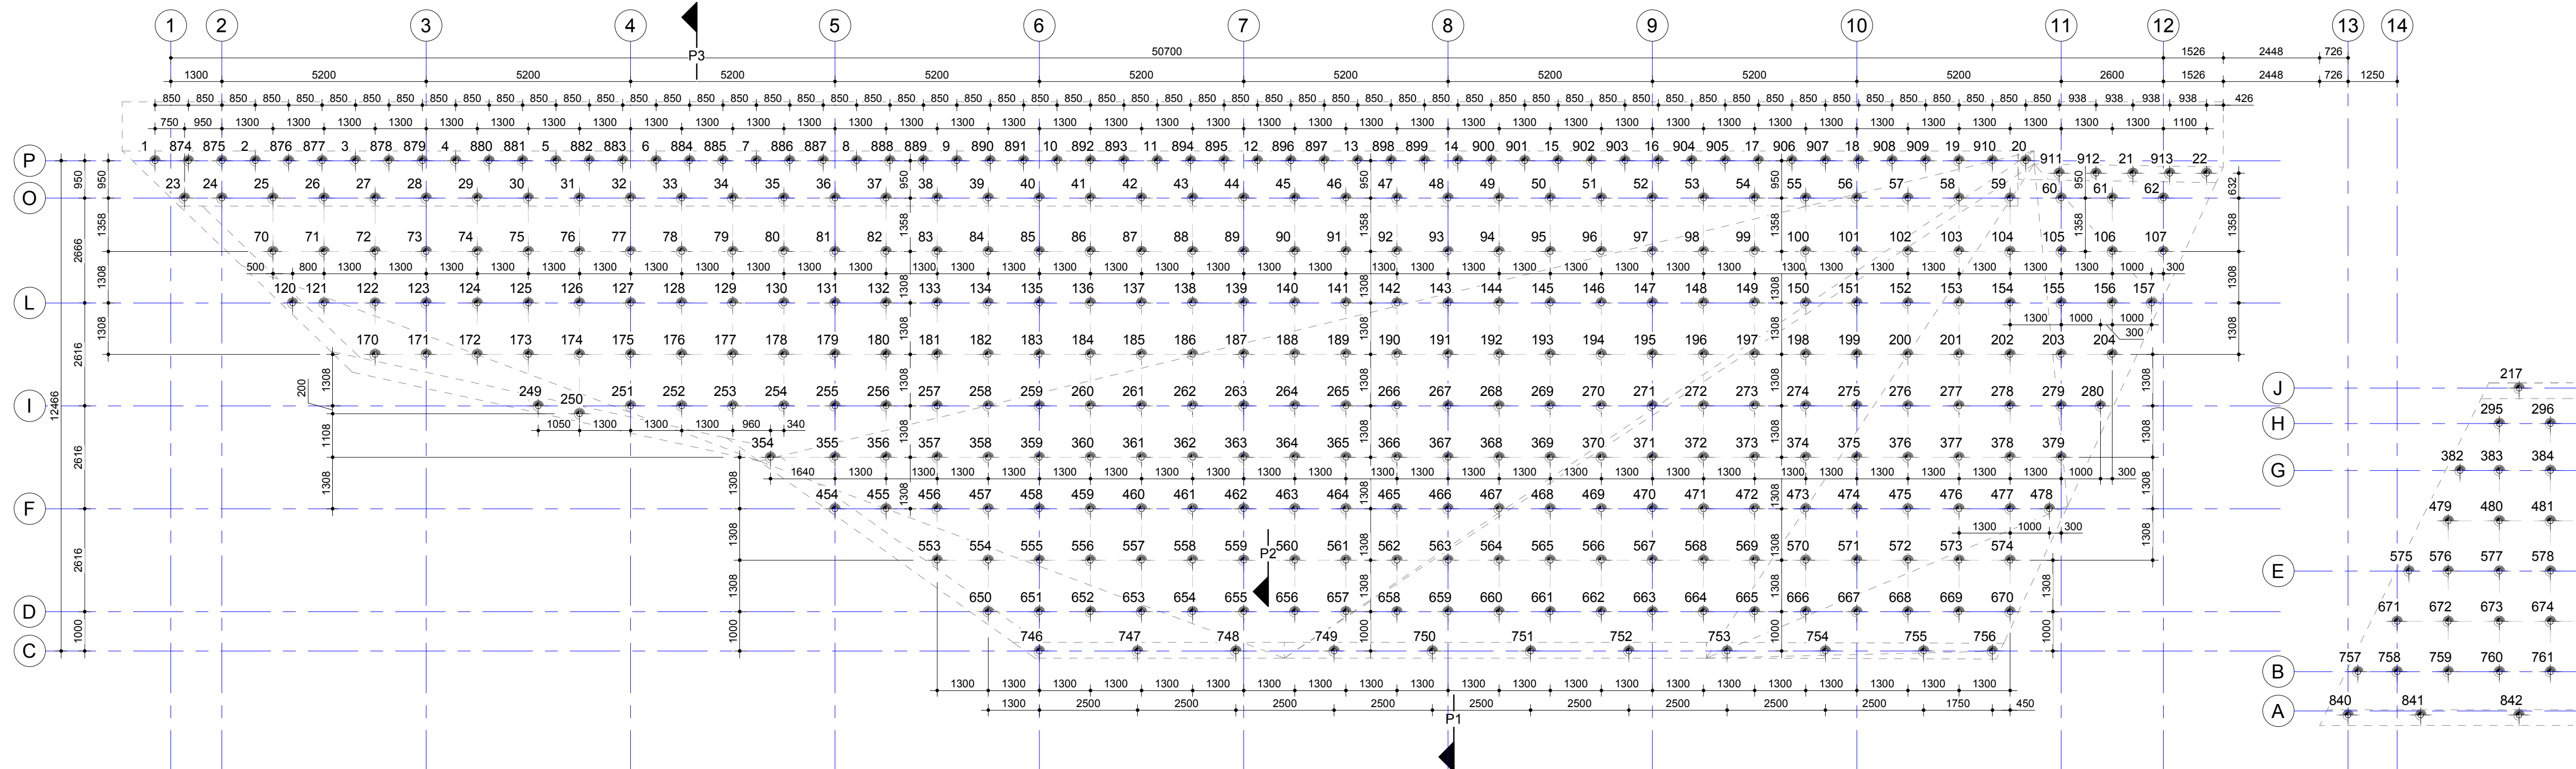

Palenplan deel 2

1 : 100

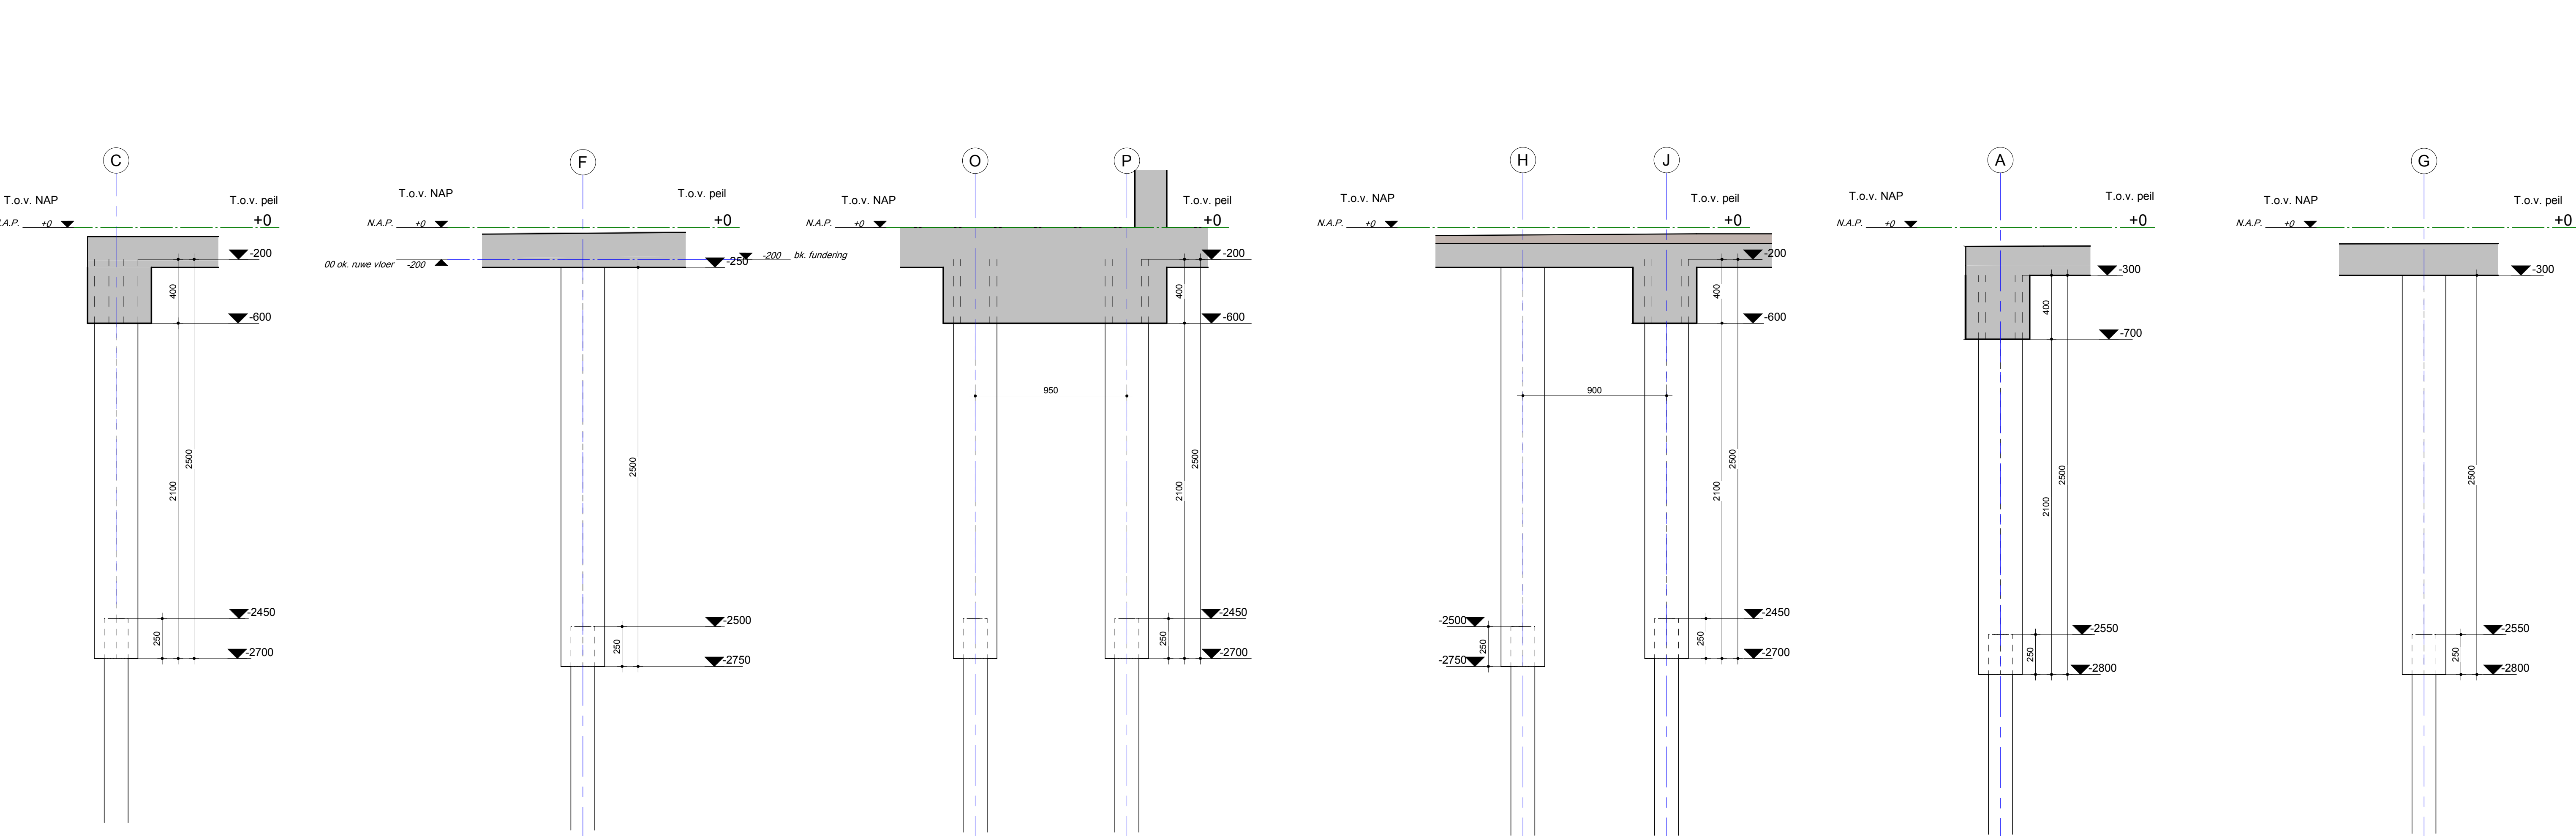

P1 | Palen onder randbalken

1 : 20

P2 | Veldpalen

1 : 20

P3 | Palen in verbreden balk

1 : 20

P4 | Palen onder vorstrand

1 : 20

P5 | Palen onder randbalk

1 : 20

P6 | Veldpalen

1 : 20

- Paalpuntniveau Houten paal 14,50 m - NAP
Hierbij horen de volgende opmerkingen:
- De palen worden op diepte getild
Het op diepte krijgen van de palen is voor de verantwoording van de aannemer
 - Rondom sondering 1 en 2 is het mogelijk dat de palen niet opde diepte komen. Dit door de hoge grondweerstand. Mogelijk kunnen deze palen dan minder diep staan en tóch voldoende draagkracht hebben. Dit is echter alleen te verifiëren door in kaart te brengen waar de teruggang van sondering 1 verdwijnt. Dit kan door om de 5 meter een "proefpaal" te heien en de weerstand te registreren.
 - Als gevolg van bovenstaande opmerking, zijn wij, Faas & van Iterson, niet aansprakelijk voor eventuele overlengthe.
 - Een andere optie is het bij-maken van sonderingen.

(17.1) Oplangers							
Afmetingen	Type paal	B.h. paal tot Peil	B.h. paal tot NAP	Afslak-niveau tot Peil	P.P.N. tot NAP	P.P.N. tot Peil	Sterkte
2.500 m							
e273mm		-300	-300	-700	-2800	-2800	0.400 m 2.50 m 20
e273mm		-300	-300	-300	-2800	-2800	0.000 m 2.50 m 153
e273mm		-250	-250	-250	-2750	-2750	0.000 m 2.50 m 609
e273mm		-200	-200	-600	-2700	-2700	0.400 m 2.50 m 225

(17.1) Houten palen							
Afmetingen	Type paal	B.h. paal tot Peil	B.h. paal tot NAP	Afslak-niveau tot Peil	P.P.N. tot NAP	P.P.N. tot Peil	Sterkte
11.950 m							
e150mm		-2500	-2500	-2500	-14500	-14500	0.000 m 11.95 m 173
e150mm		-2500	-2500	-2500	-14500	-14500	0.000 m 12.00 m 609
e150mm		-2450	-2450	-2450	-14500	-14500	0.000 m 12.05 m 225

Opmerkingen		Door leverancier uit te werken onderdelen	
- Maatvoering controleren - Bij aanwinsten of gekozen palen overleggen met constructeur		- Prefab palen	

Bouwpeil : Nader te bepalen

Detailniveau model (van de op deze tekening aangegeven constructieonderdelen): LOC300
Opgelet: Dit detailniveau is gebaseerd op de afmetingen van de palen en de afstanden. Het is niet mogelijk om de afmetingen van de palen en de afstanden te controleren. 

D	Verandering rechter vloerveld met 6,0m	09-10-2023
C	Au P en J aangepast, extra palen in deze rij, andere h.o.h. afstanden. Houtse palen als H aangepast	19-02-2020
B	Stramen, paalsysteem en vloer veranderd	16-01-2020
A	Palen as en K veranderd naar 250x250, details aangepast	20-06-2019
	Revisie omschrijving palenplan	

Overkluiswater	6991
Oosteinderweg 357 te Aalsmeer	F1

Palenplan		
Schaal : 1:100/20 Formaat : A0+	Datum : 06-06-2019 Status : Definitief	Tekenaar : E. Brugman Constructeur : E. van Hameren