



Wapening vloerplaat deel 1
1 : 100

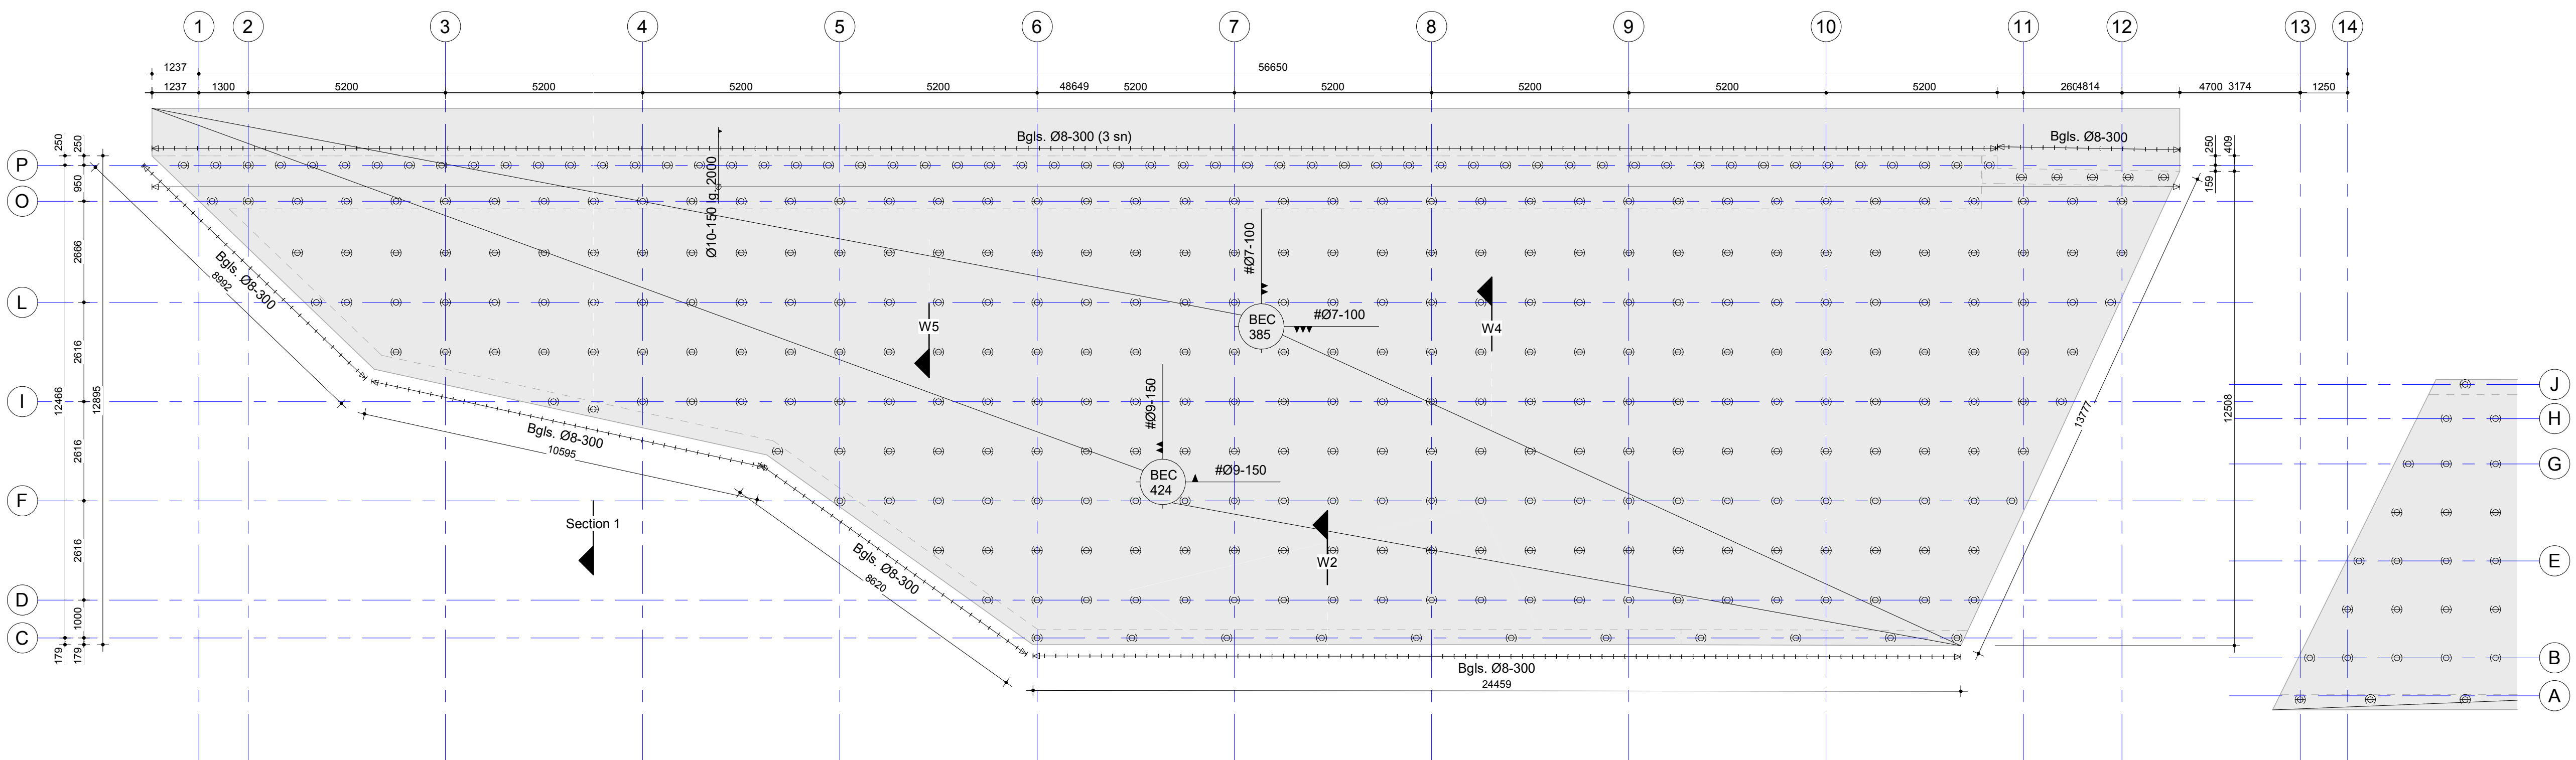

Wapening vloerplaat deel 2
1 : 100

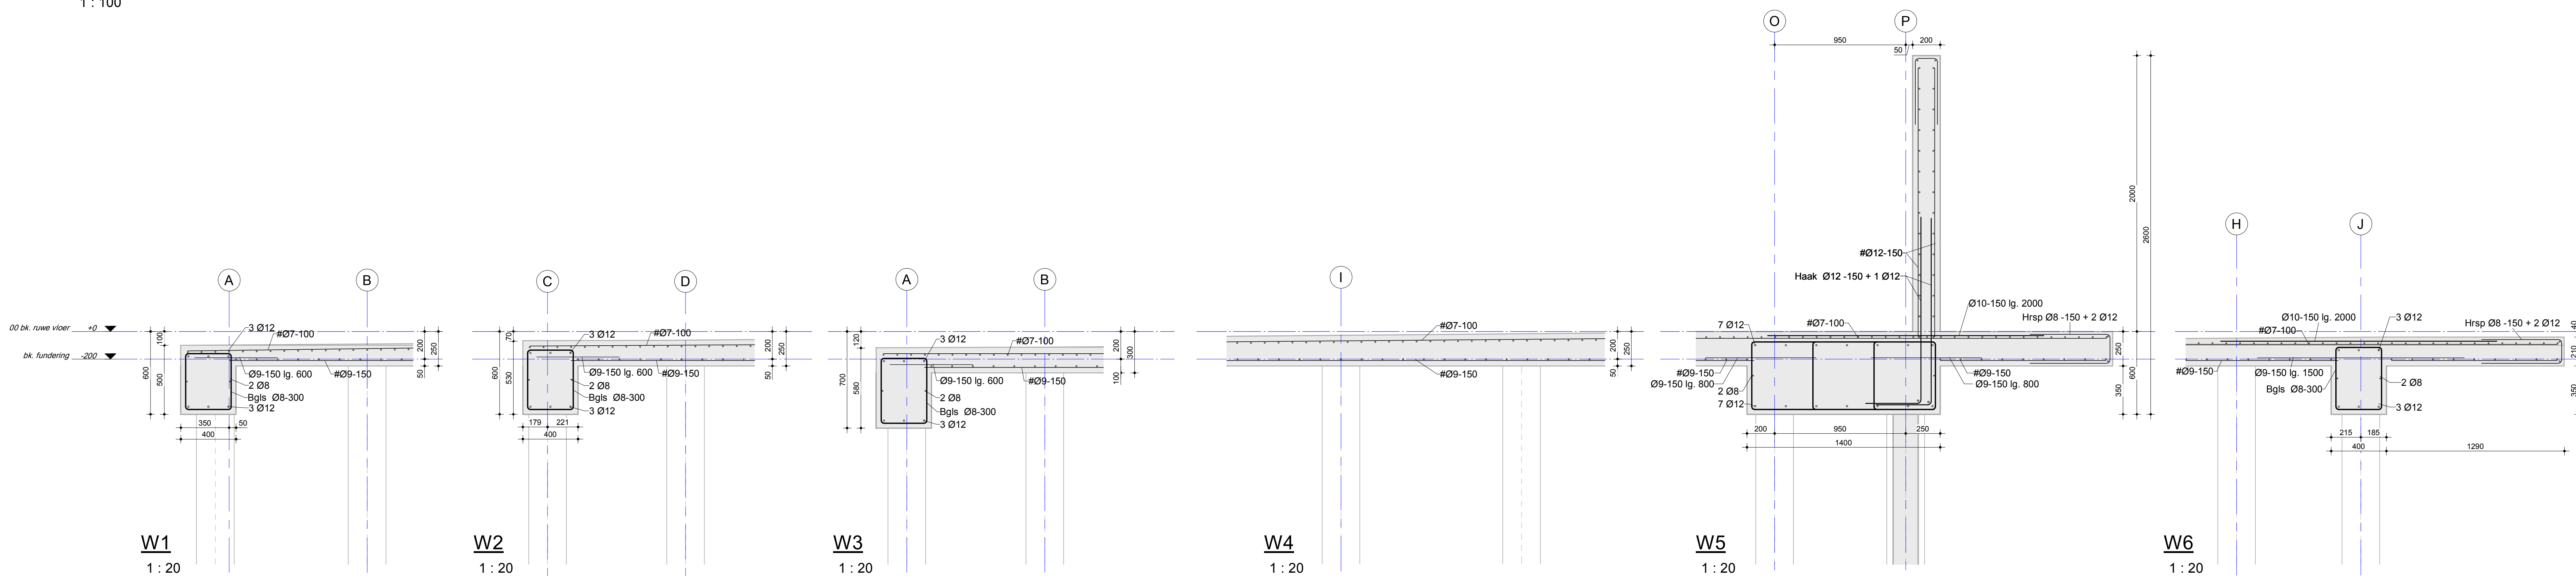

IN ELKE BUIGSTRAAL VAN EEN BEUGEL DIENT EEN HOOFDWAPENINGSTAAF TE ZITTEN


















